



# საკადასტრო გეგმა

საჯარო რეესტრის ეროვნული  
სააგენტო

საკადასტრო კოდი: **74.01.11.983**

ნაკვეთის დანიშნულება:


სასოფლო-სამეურნეო

განცხადების ნომერი: **882019429225**

ფართობი:

**1120 კვ.მ (WGS 84 / UTM zone 38N)**

მომზადების თარიღი: **06/06/2019**

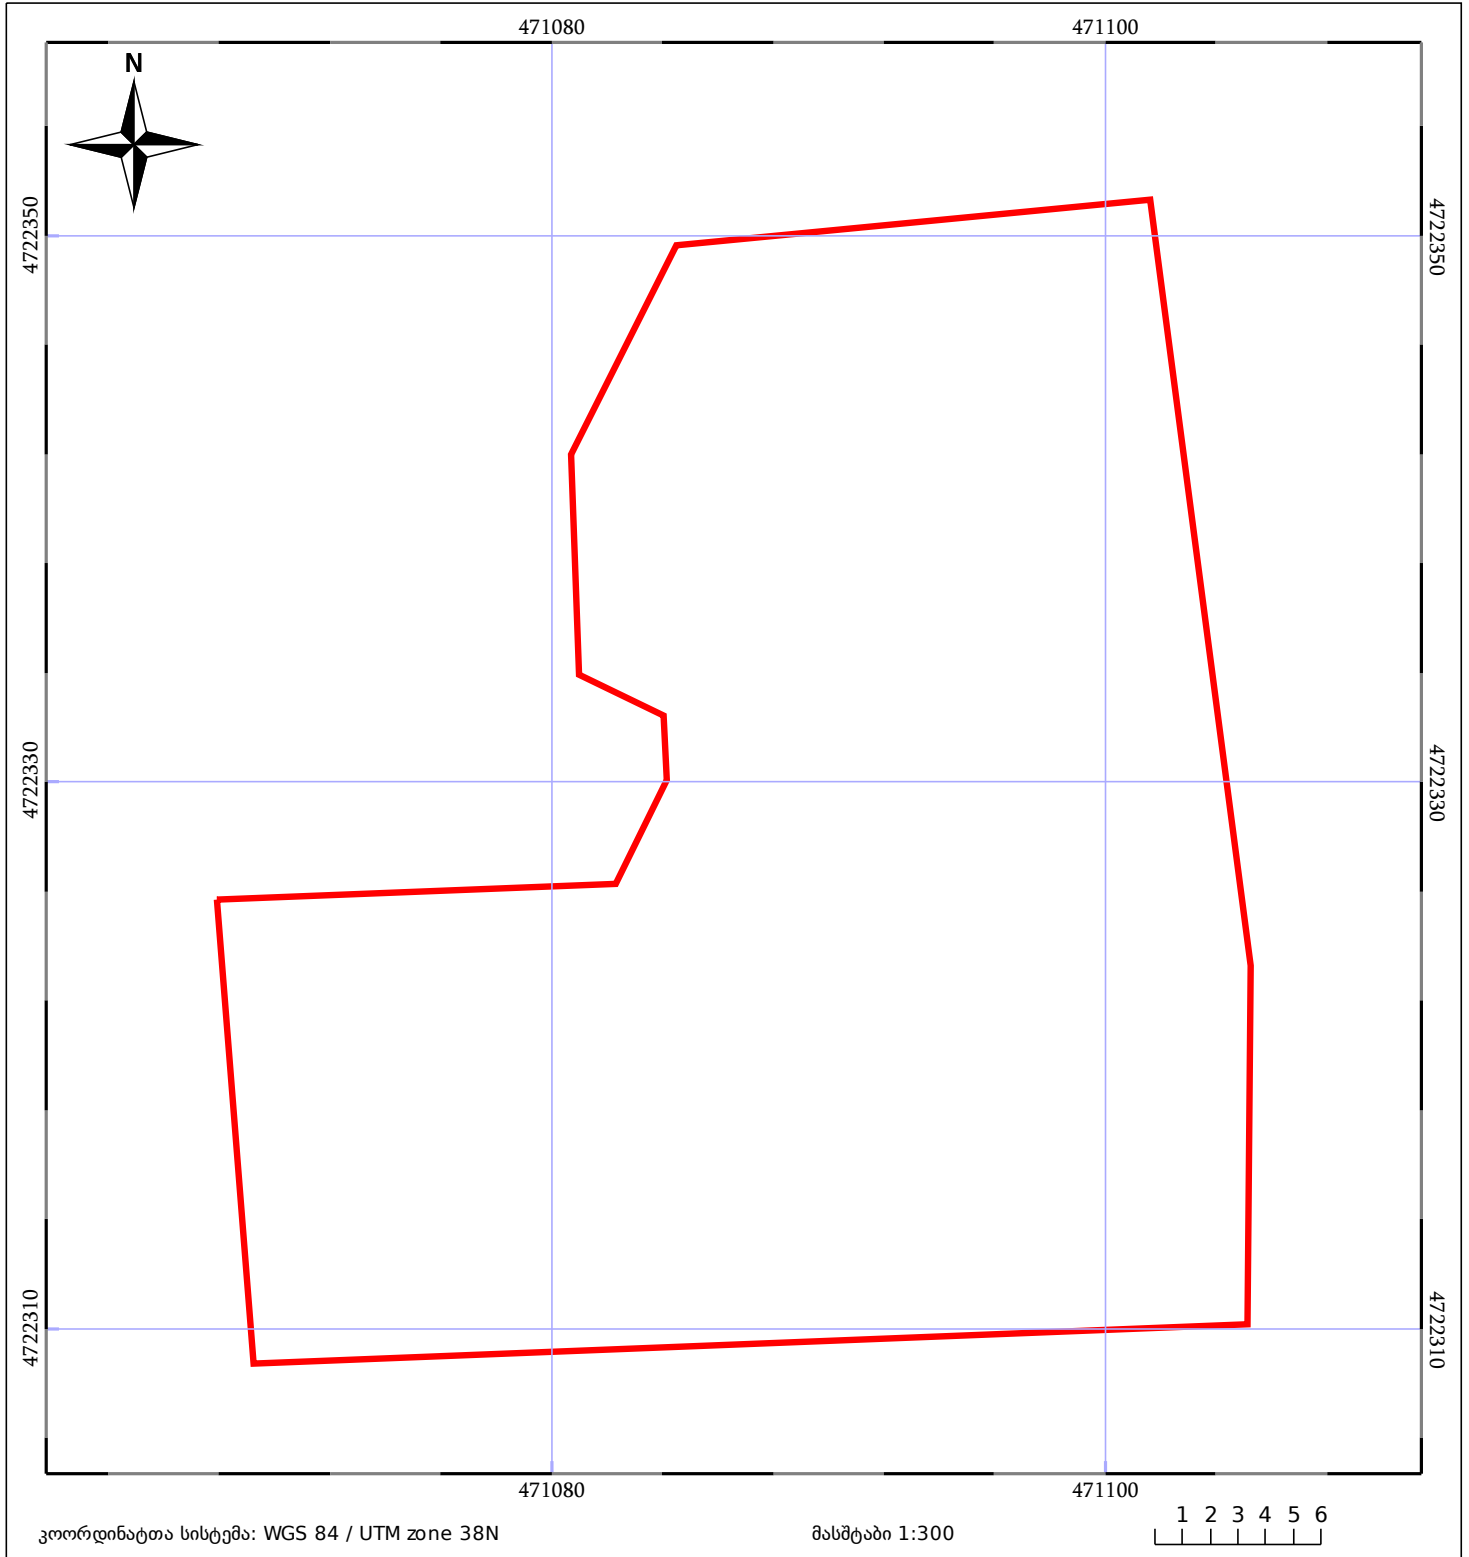

|                              |                       |             |
|------------------------------|-----------------------|-------------|
| 05/25 მშენებარე ნაგებობა     | 05/25 მენობა/ნაგებობა | ტყის ფონდი  |
| ნაკვეთის საკადასტრო საზღვარი | საზომრივი ნაგებობა    | ვალდებულება |