


**შენიშვნა №01/1 (215.78 კვ.მ) , №01/2 (225.32 კვ.მ) სართულის ქაღალდი და ელ. ვერსია განსხვავდება ფართობით  
(გამოყენებული ფართობის ჯამი უნდა შეესაბამებოდეს ქაღალდის ვერსიაზე წარმოდგენილ ფართობს  
(დამრგვალებული მუასედამდე კვადრატულ მეტრებში))**

**შენიშვნა №01/ სარდაფის შიდა აზომვითი ნახაზები შეესაბამება 315 დადგენილებას (ფართობი 54.71 კვ.მ)**

მიწის ნაკვეთის საკადასტრო კოდი:	01.16.01.020.004
ერთეულის კოდი:	/
ბანცხალების რეგისტრაციის ნომერი:	892025009840
ერთეულის ფართობი 38 ზონა:	
ერთეულის ფართობი 37 ზონა:	0.00 კვ.მ
სართული	
მოწესდების თარიღი	01.09.2025

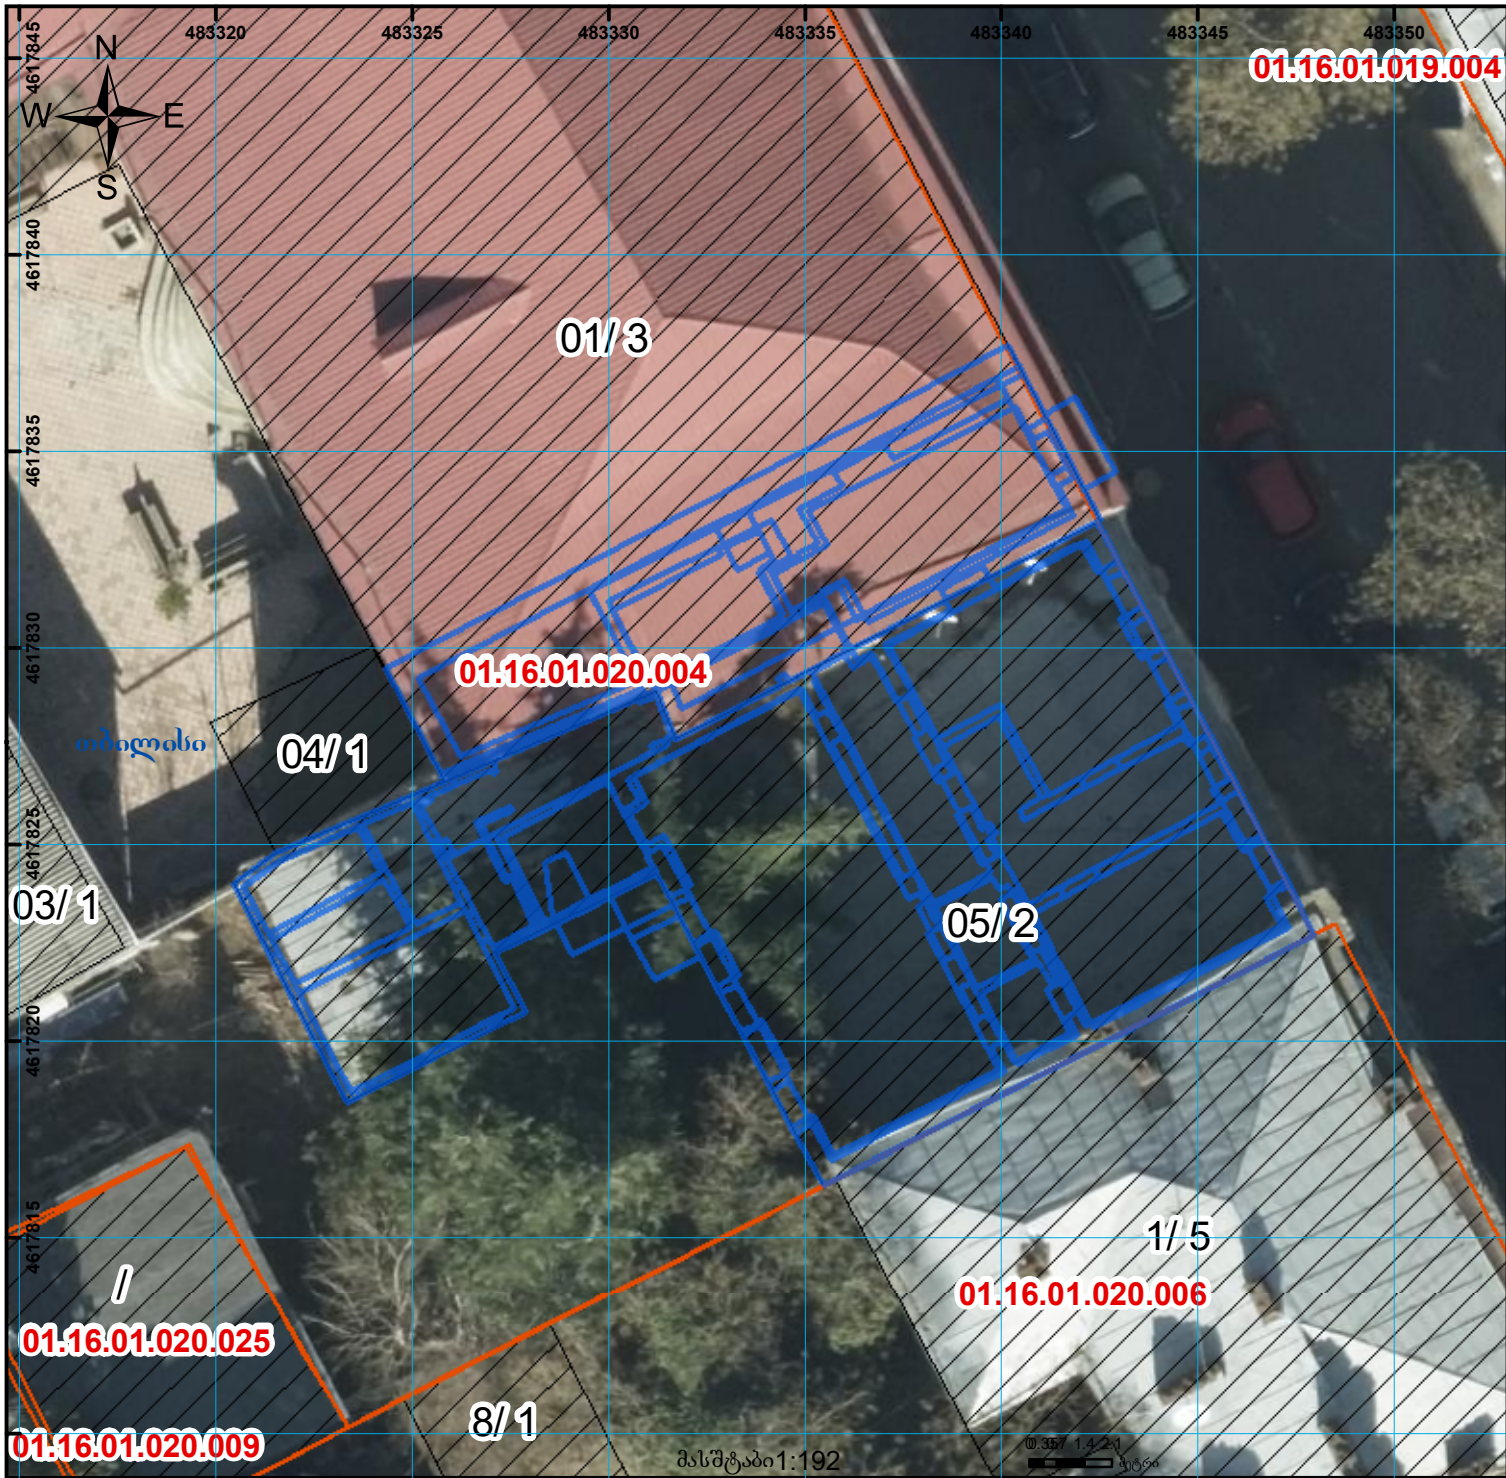

01/2	შენიშვნა-ნაგებობა, პირობითი ნომერი/სართულიანობა		ვალებულიება		საზომრივე ნაგებობა		000 000 UTM (საერთაშორისო) სისტემის კოორდ.
	მიწის ნაკვეთის საკადასტრო საზღვარი		მშენებარე ნაგებობა		მიწისკვეშა ნაგებობა		