




# საკადასტრო გეგმა

საქართველოს რეესტრის ეროვნული სააგენტო

საკადასტრო კოდი: **45.08.24.377**  
განცხადების ნომერი: **882022409628**  
მომზადების თარიღი: **15/06/2022**

ნაკვეთის დანიშნულება: **სასოფლო-სამეურნეო(საკარმიდამო)**  
ფართობი: **6003 კვ.მ (WGS 84 / UTM zone 38N)**  
**6000 კვ.მ (WGS 84 / UTM zone 37N)**

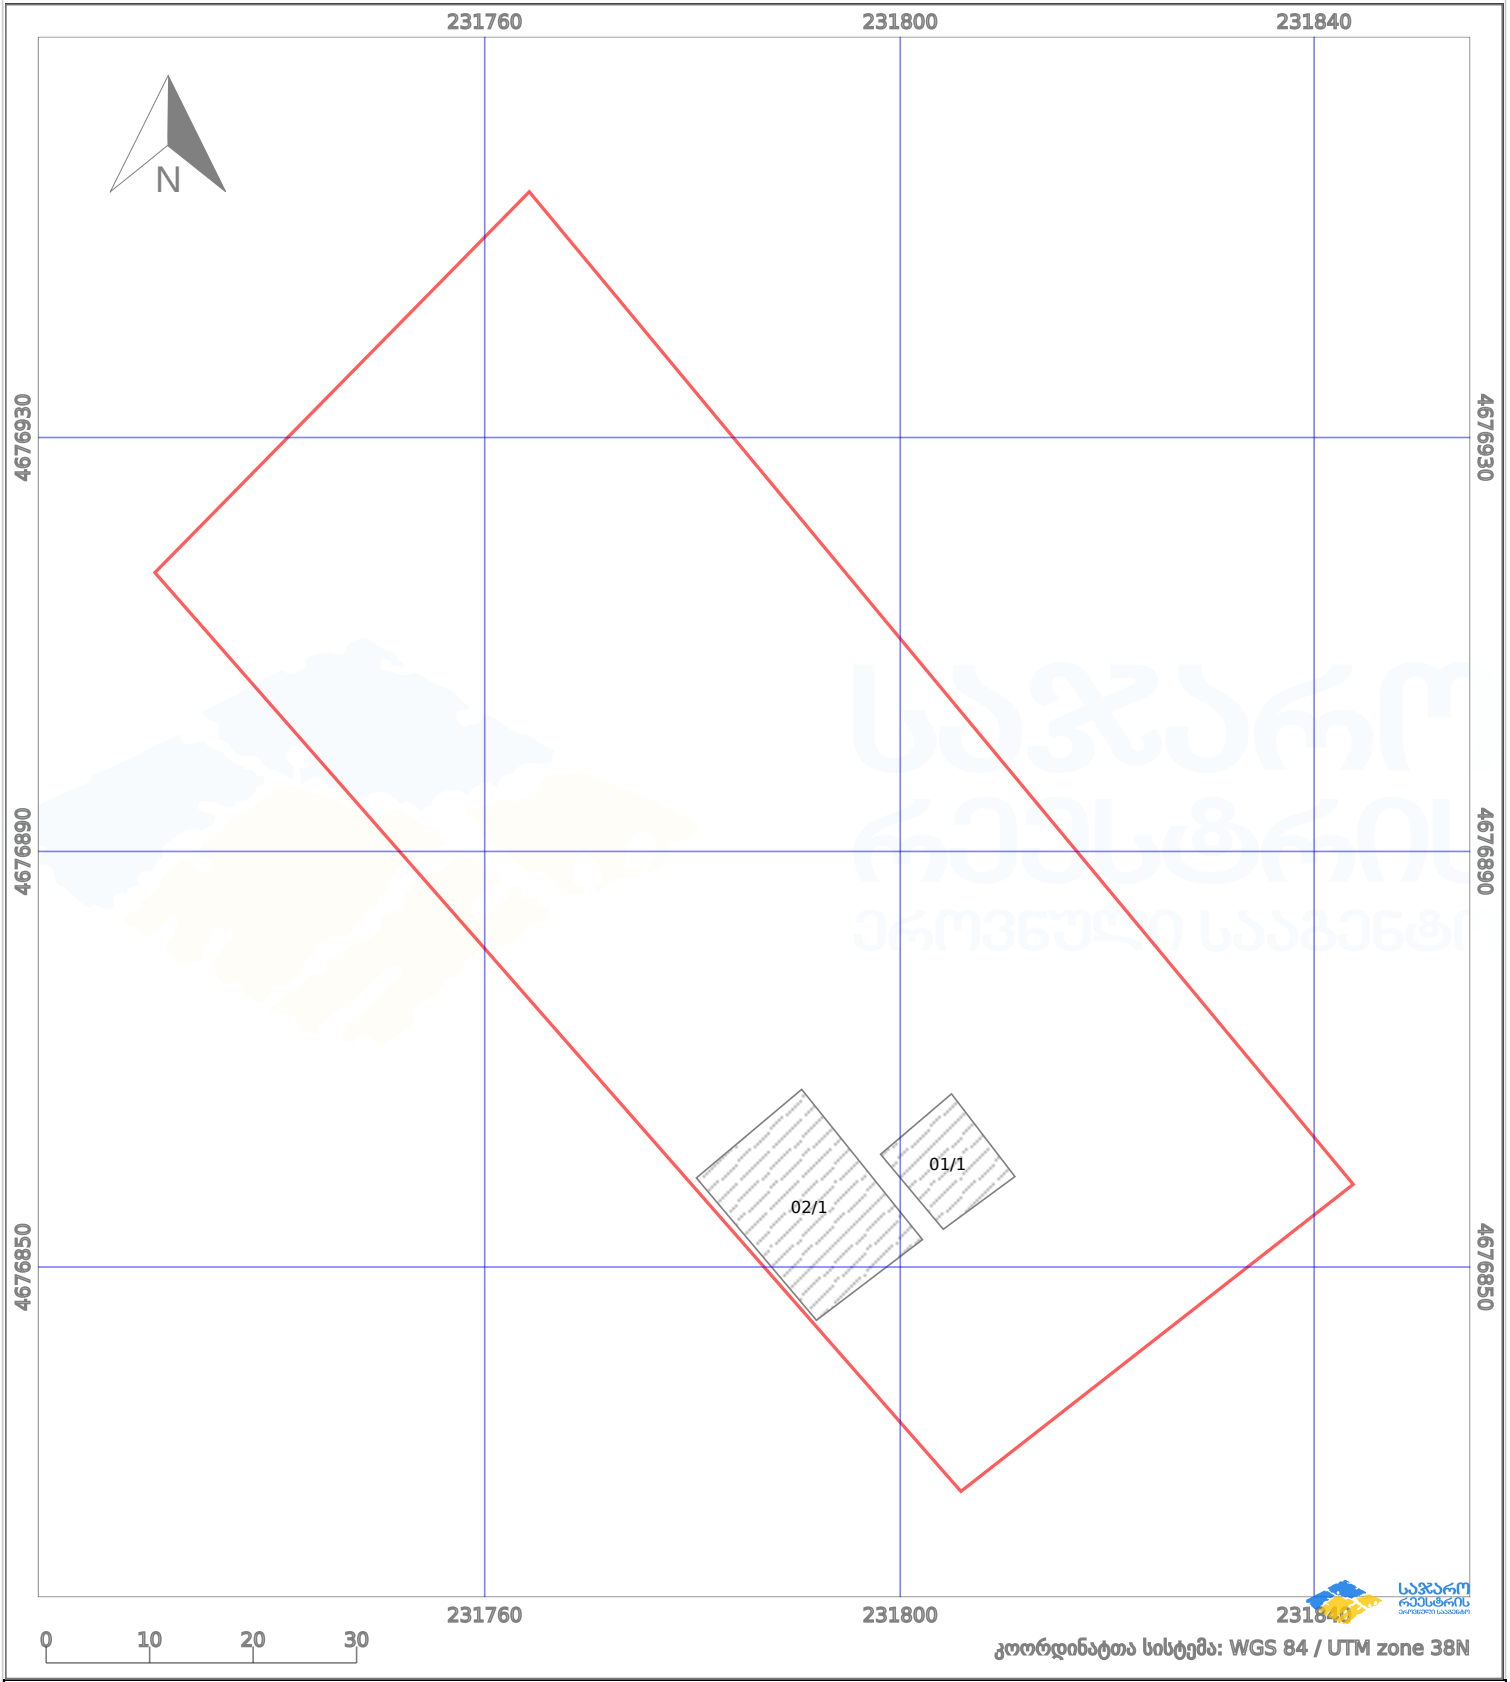

პირობითი აღნიშვნები:

- ნაკვეთის საზღვარი
- მშენებარე ნაგებობა
- აშენებული ნაგებობა
- ქარსაფარი ზოლი
- საზომრივი ნაგებობა
- ტყის ფონდი
- ვალდებულება