


მიწის ნაკვეთის საკადასტრო კოდი: 720603000623
 განცხადების რეგისტრაციის ნომერი: 882022696843
 მიწის ნაკვეთის ფართობი: 2500
 დანიშნულება:
 მომხალისის თარიღი: 04.10.22

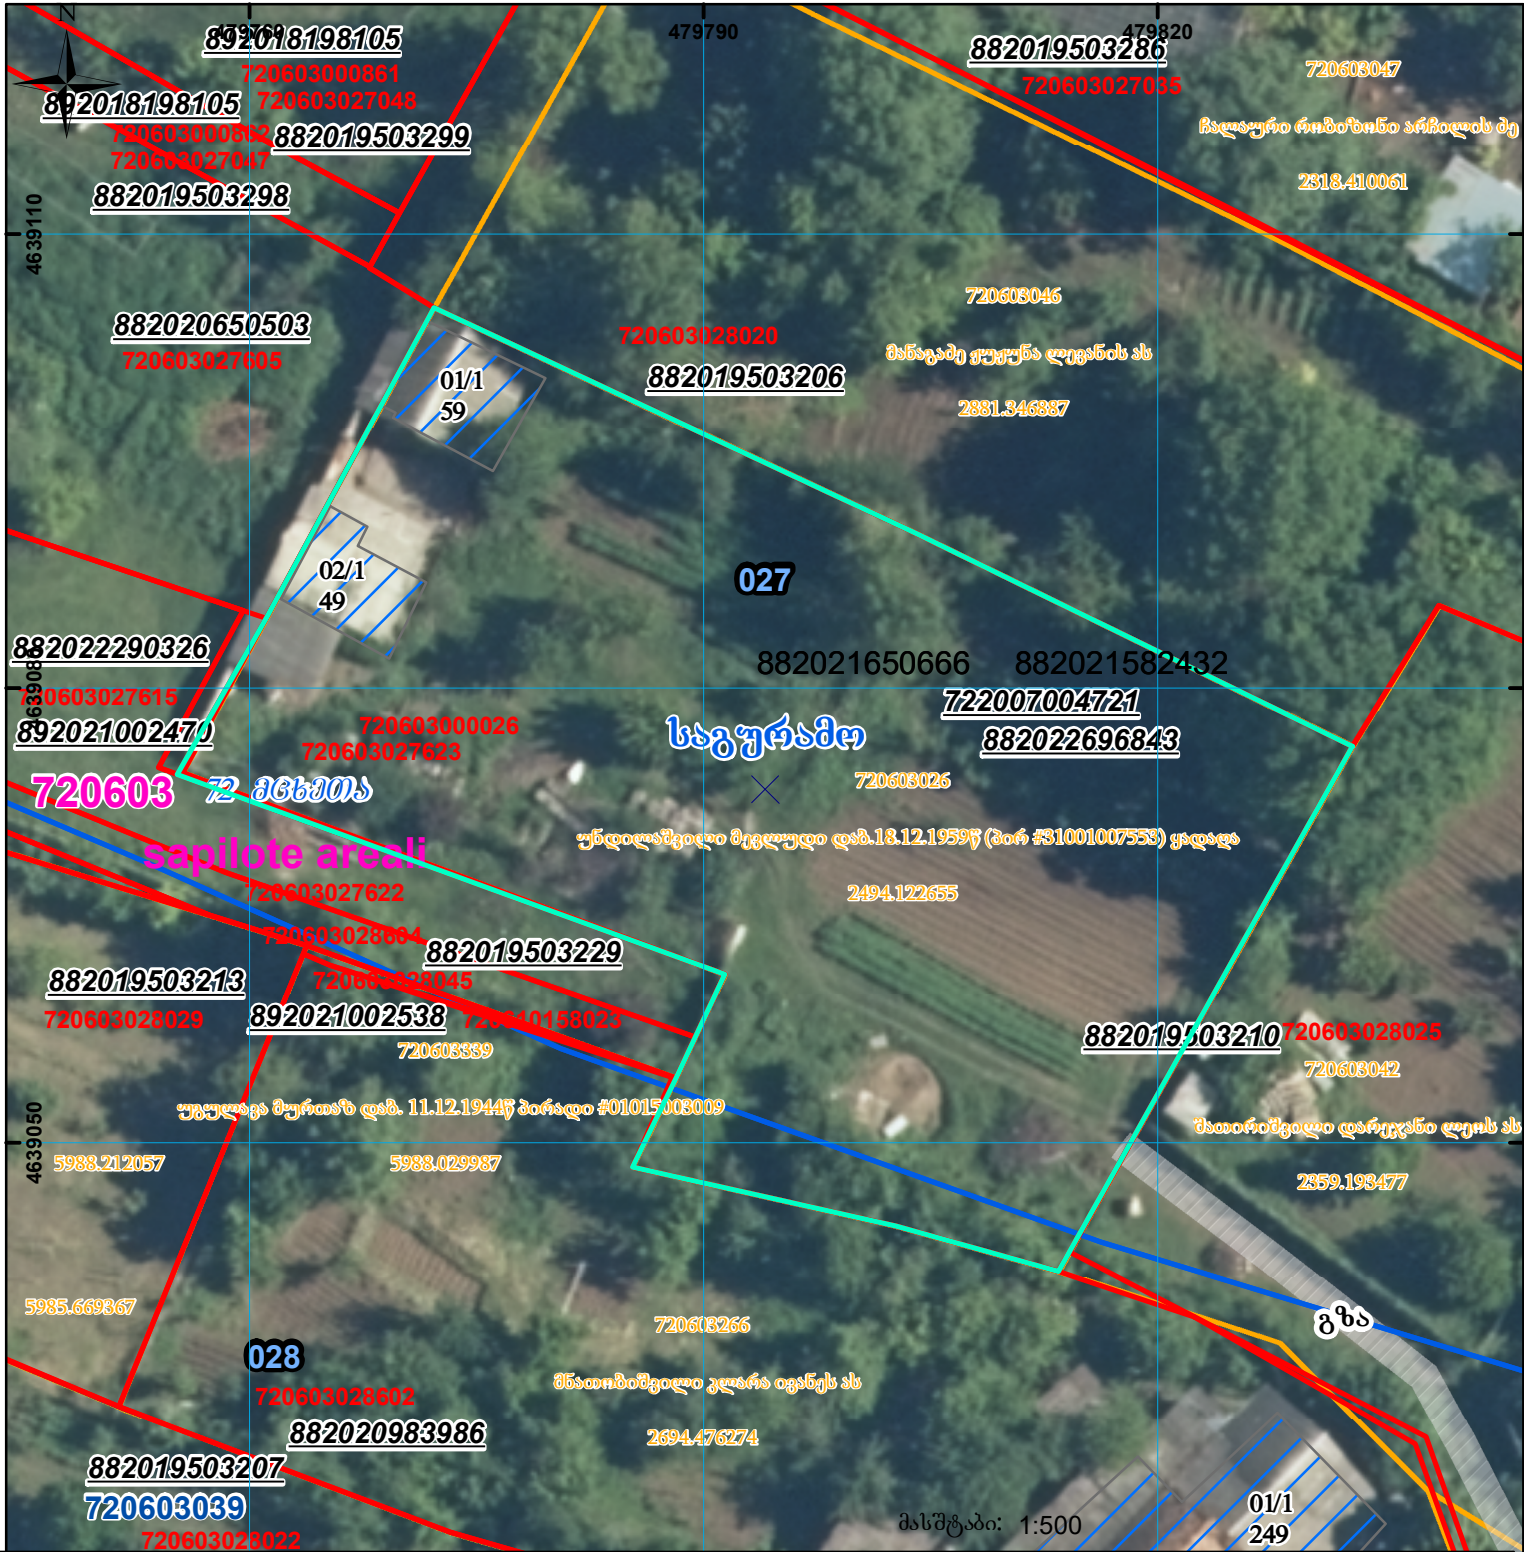

	შენიშნული ნაკვეთი, პირობითი ნომერი/სართულიანობა		ვალდებულება		სარეგისტრაციოდ წარმოდგენილი ნაკვეთი
	მიწის ნაკვეთის საკადასტრო საზღვარი		შენიშნული ნაკვეთი		საზოგადოებრივი ნაკვეთი