


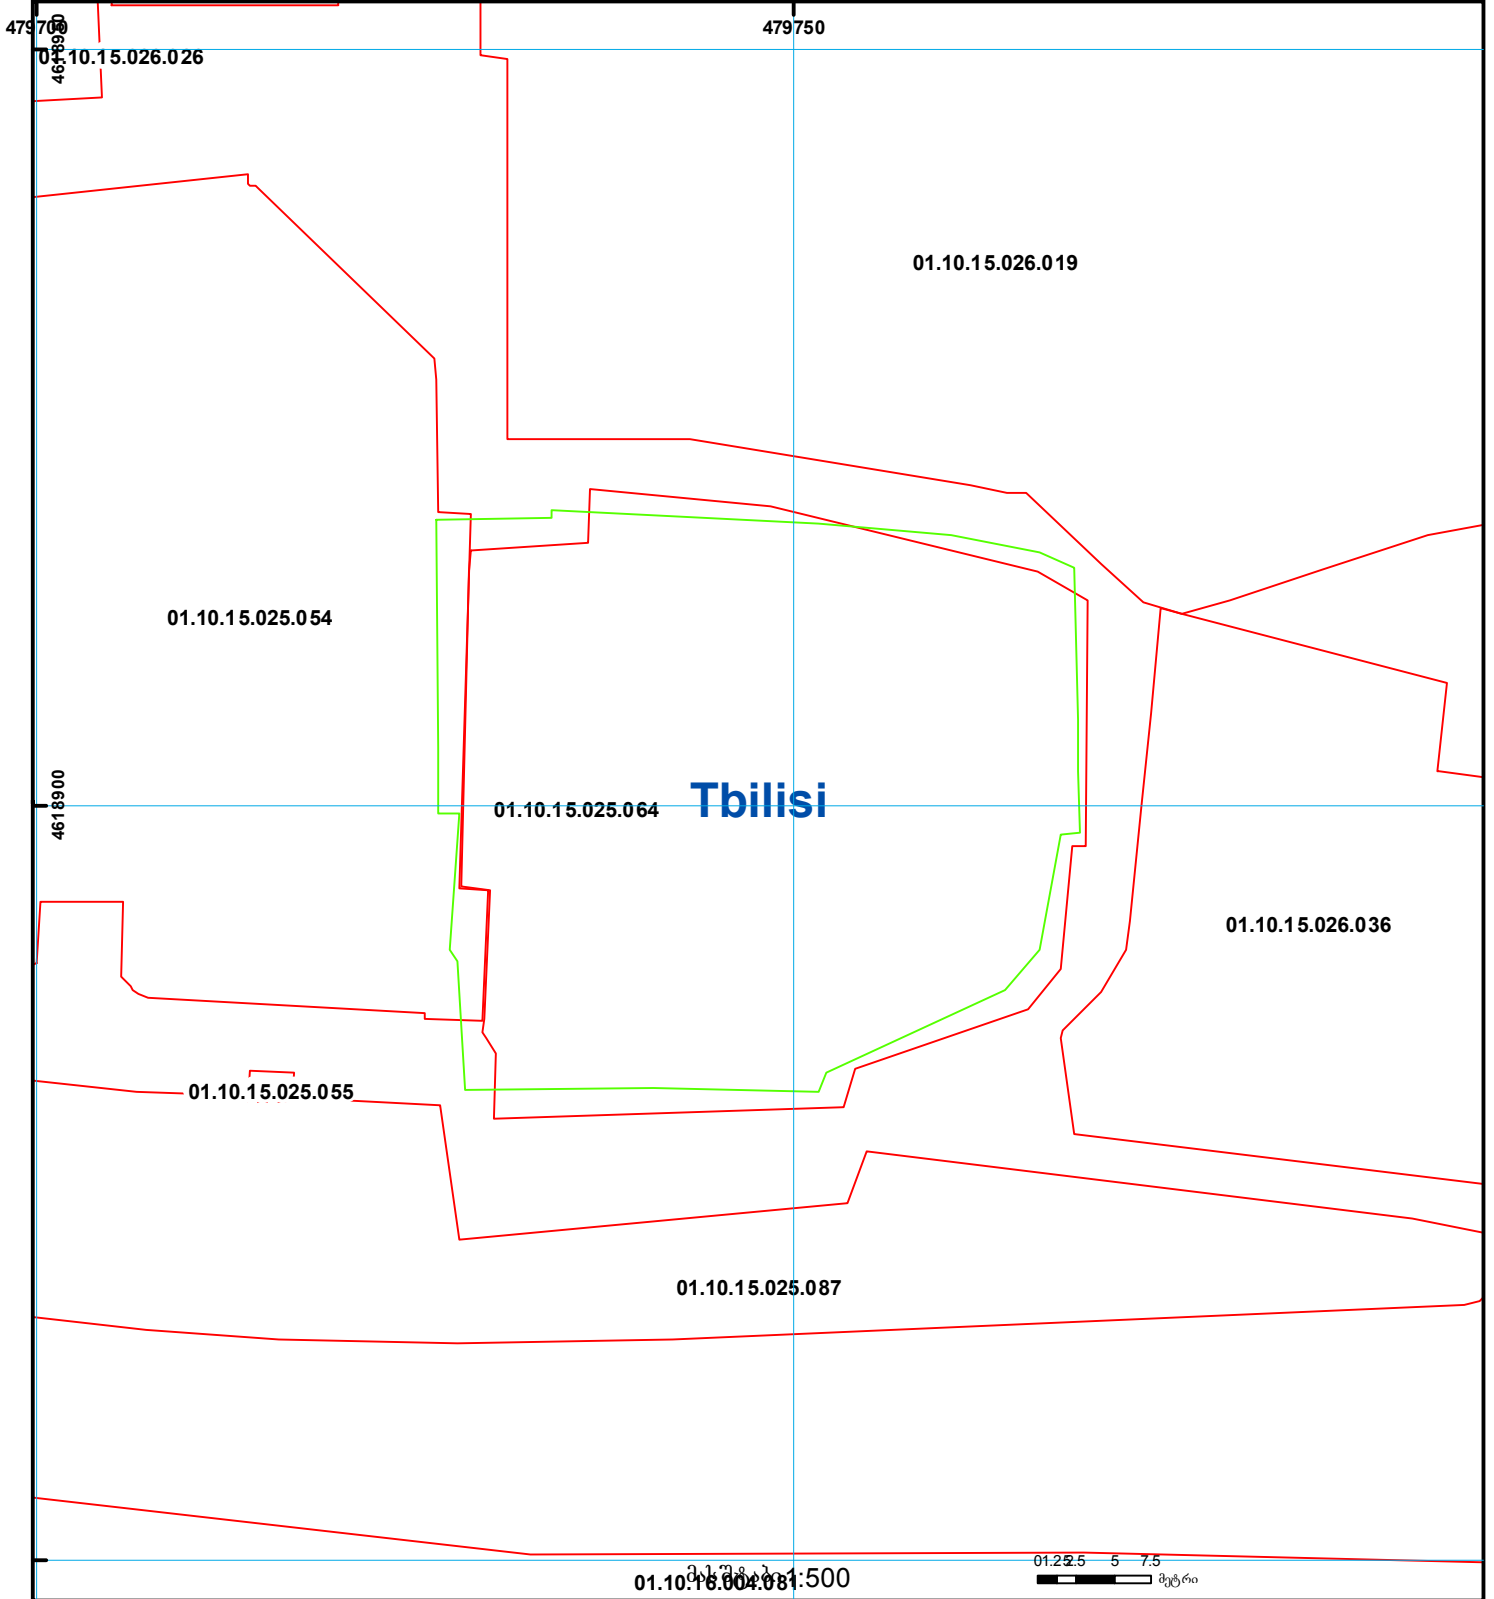

სარეგისტრაციო წარმოების შეჩერების
ფაქტობრივი საფუძვლების ამსახველი ნახაზი

1. იცვლება რეგისტრირებული ნაკვეთის კონფიგურაცია.
2. გადაფარვა 01.10.15.025.054 საკადასტრო კოდით რეგისტრირებულ მიწის ნაკვეთთან.

მომზადების თარიღი 22.01.15



	შენიშვნა-ნაგებობა, პირობითი ნომერი/სართულიანობა		სერვიტუტი		ხაზობრივი ნაგებობა	 UTM (საერთაშორისო) სისტემის კოორდ.
	მიწის ნაკვეთის საკადასტრო საზღვარი		მშენებარე ნაგებობა			