



საკადასტრო გეგმა

საჯარო რეესტრის ეროვნული
სააგენტო

საკადასტრო კოდი: 04.02.12.669


ნაკვეთის დანიშნულება:

განცხადების ნომერი: 882015577396

ფართობი: 2834 კვ.მ (WGS 84 / UTM zone 38N)

მომზადების თარიღი: 16/10/2015

2832 კვ.მ (WGS 84 / UTM zone 37N)

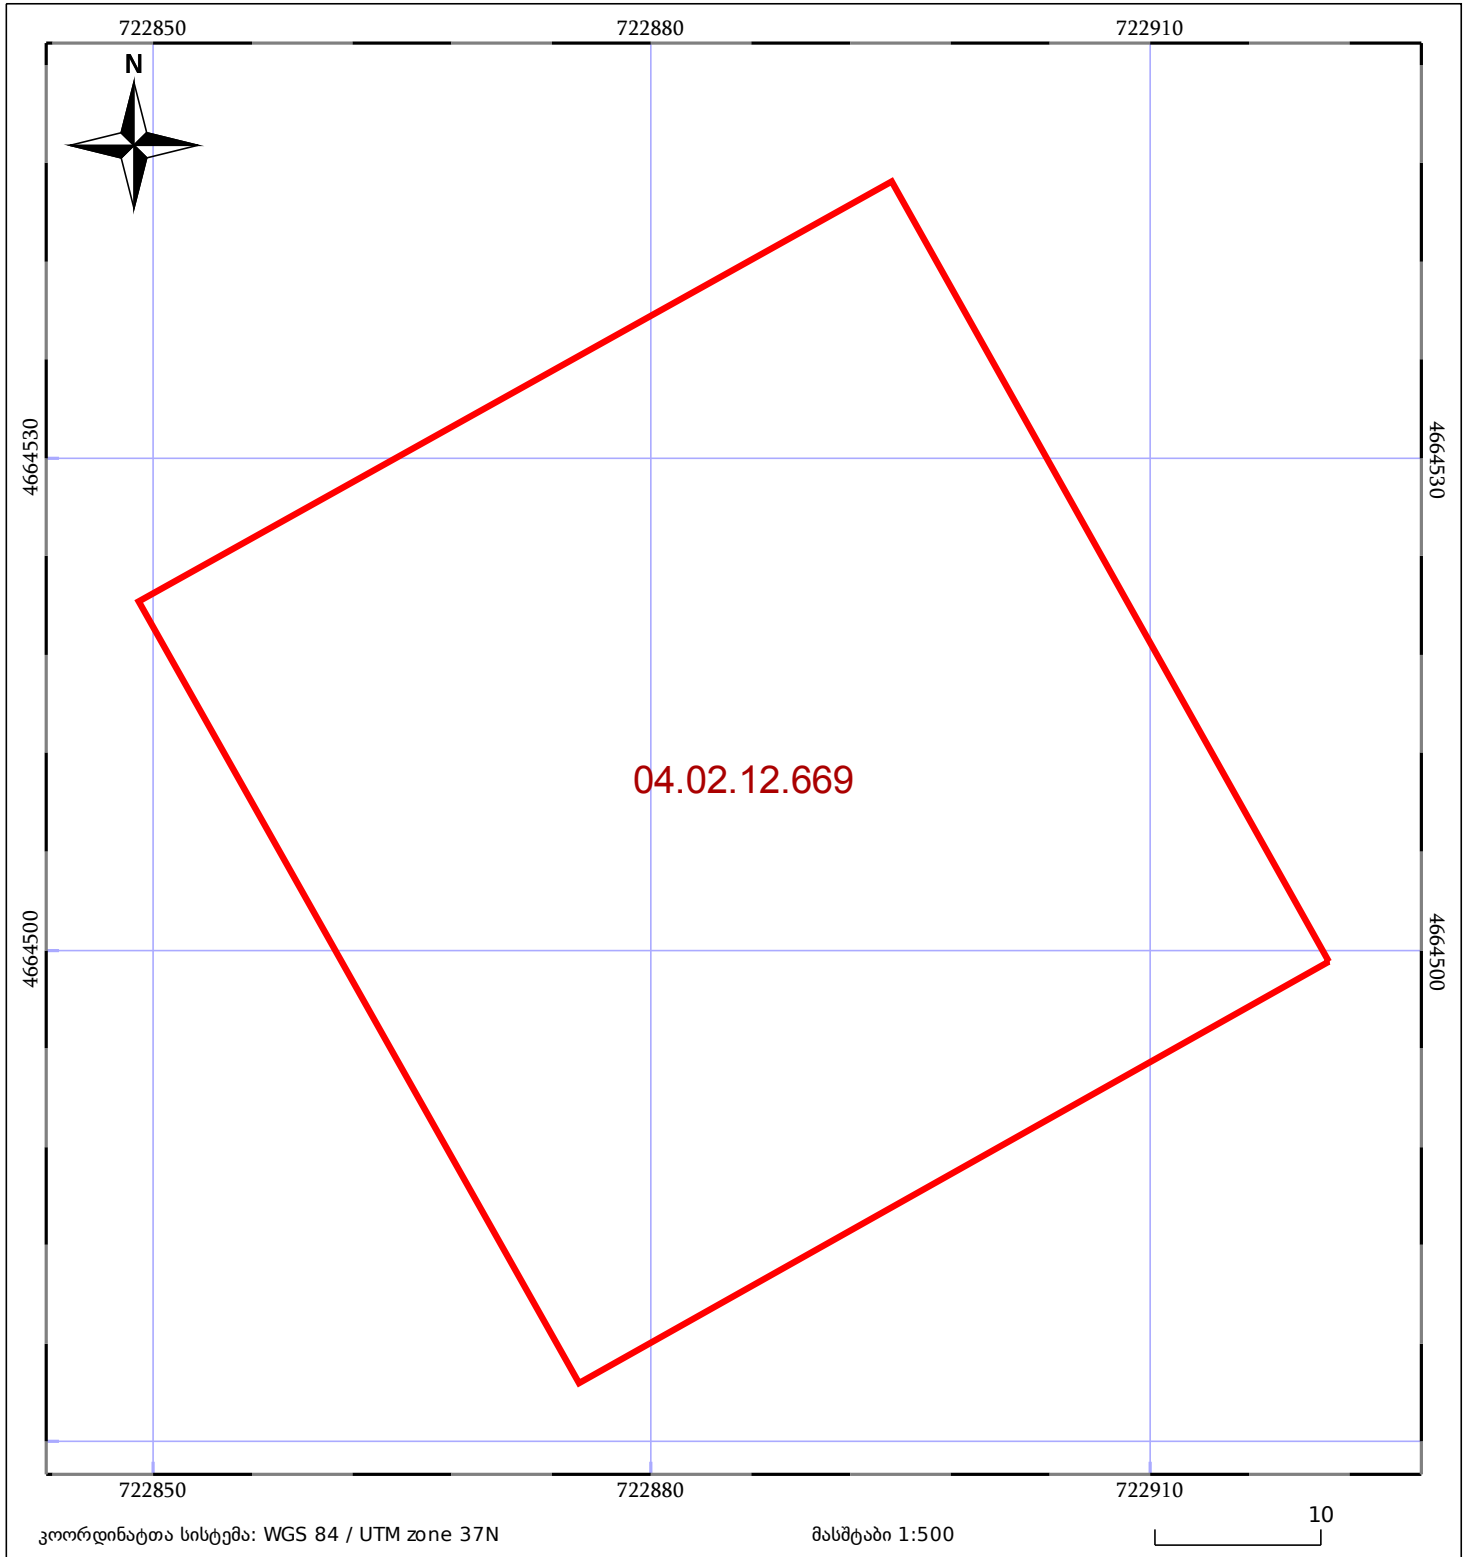

| | | |
|------------------------------|------------------------|-------------|
| ნაკვეთის საკადასტრო საზღვარი | საზოგადოებრივი ნაკვეთი | ტყის ფონდი |
| შენობა/ნაკვეთი | მშენებარე ნაკვეთი | ვალდებულება |