


მიწის ნაკვეთის საკადასტრო კოდი: 81 04 07 929
 განცხადების რეგისტრაციის ნომერი: 882019419155
 მიწის ნაკვეთის ფართობი: 4500 კვ.მ.
 მომზადების თარიღი: 14.06.19

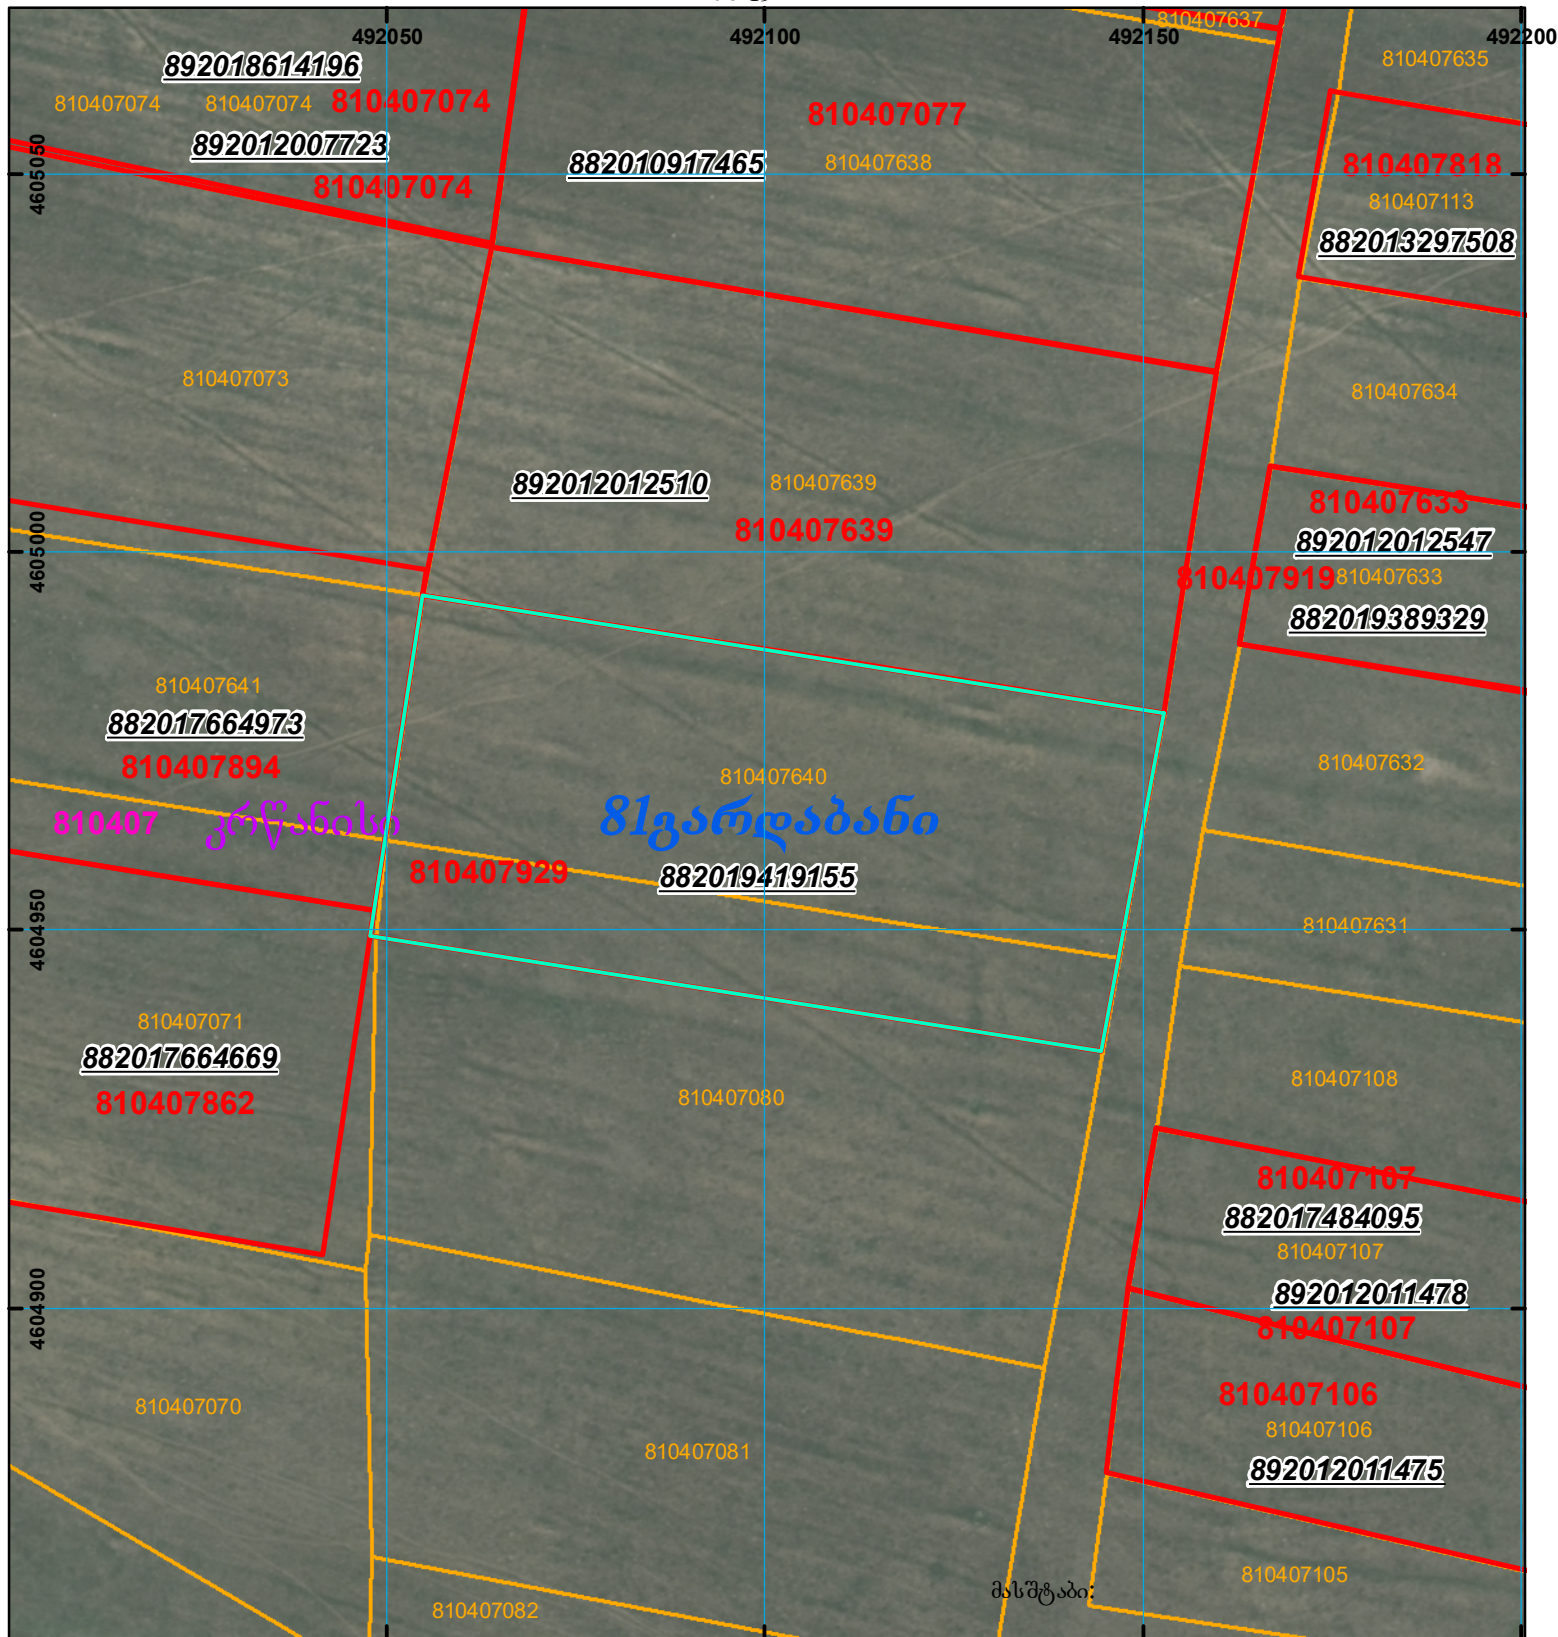

შენიშვნა-ნაგებობა,
 პირობითი ნომერი/სართულიანობა



ვალდებულება



საზოგადოებრივი ნაკვეთობა



მიწის ნაკვეთის საკადასტრო საზღვარი



მშენებარე ნაკვეთობა

0.00
 0.00
 0.00
 UTM (საერთაშორისო)
 სისტემის კოორდ.