



საკადასტრო გეგმა

საჯარო რეესტრის ეროვნული
სააგენტო

საკადასტრო კოდი: **01.19.23.009.157**

ნაკვეთის დანიშნულება:


არასასოფლო საშენობო

განცხადების ნომერი: **882020296489**

ფართობი:

1684 კვ.მ (WGS 84 / UTM zone 38N)

მომზადების თარიღი: **12/06/2020**

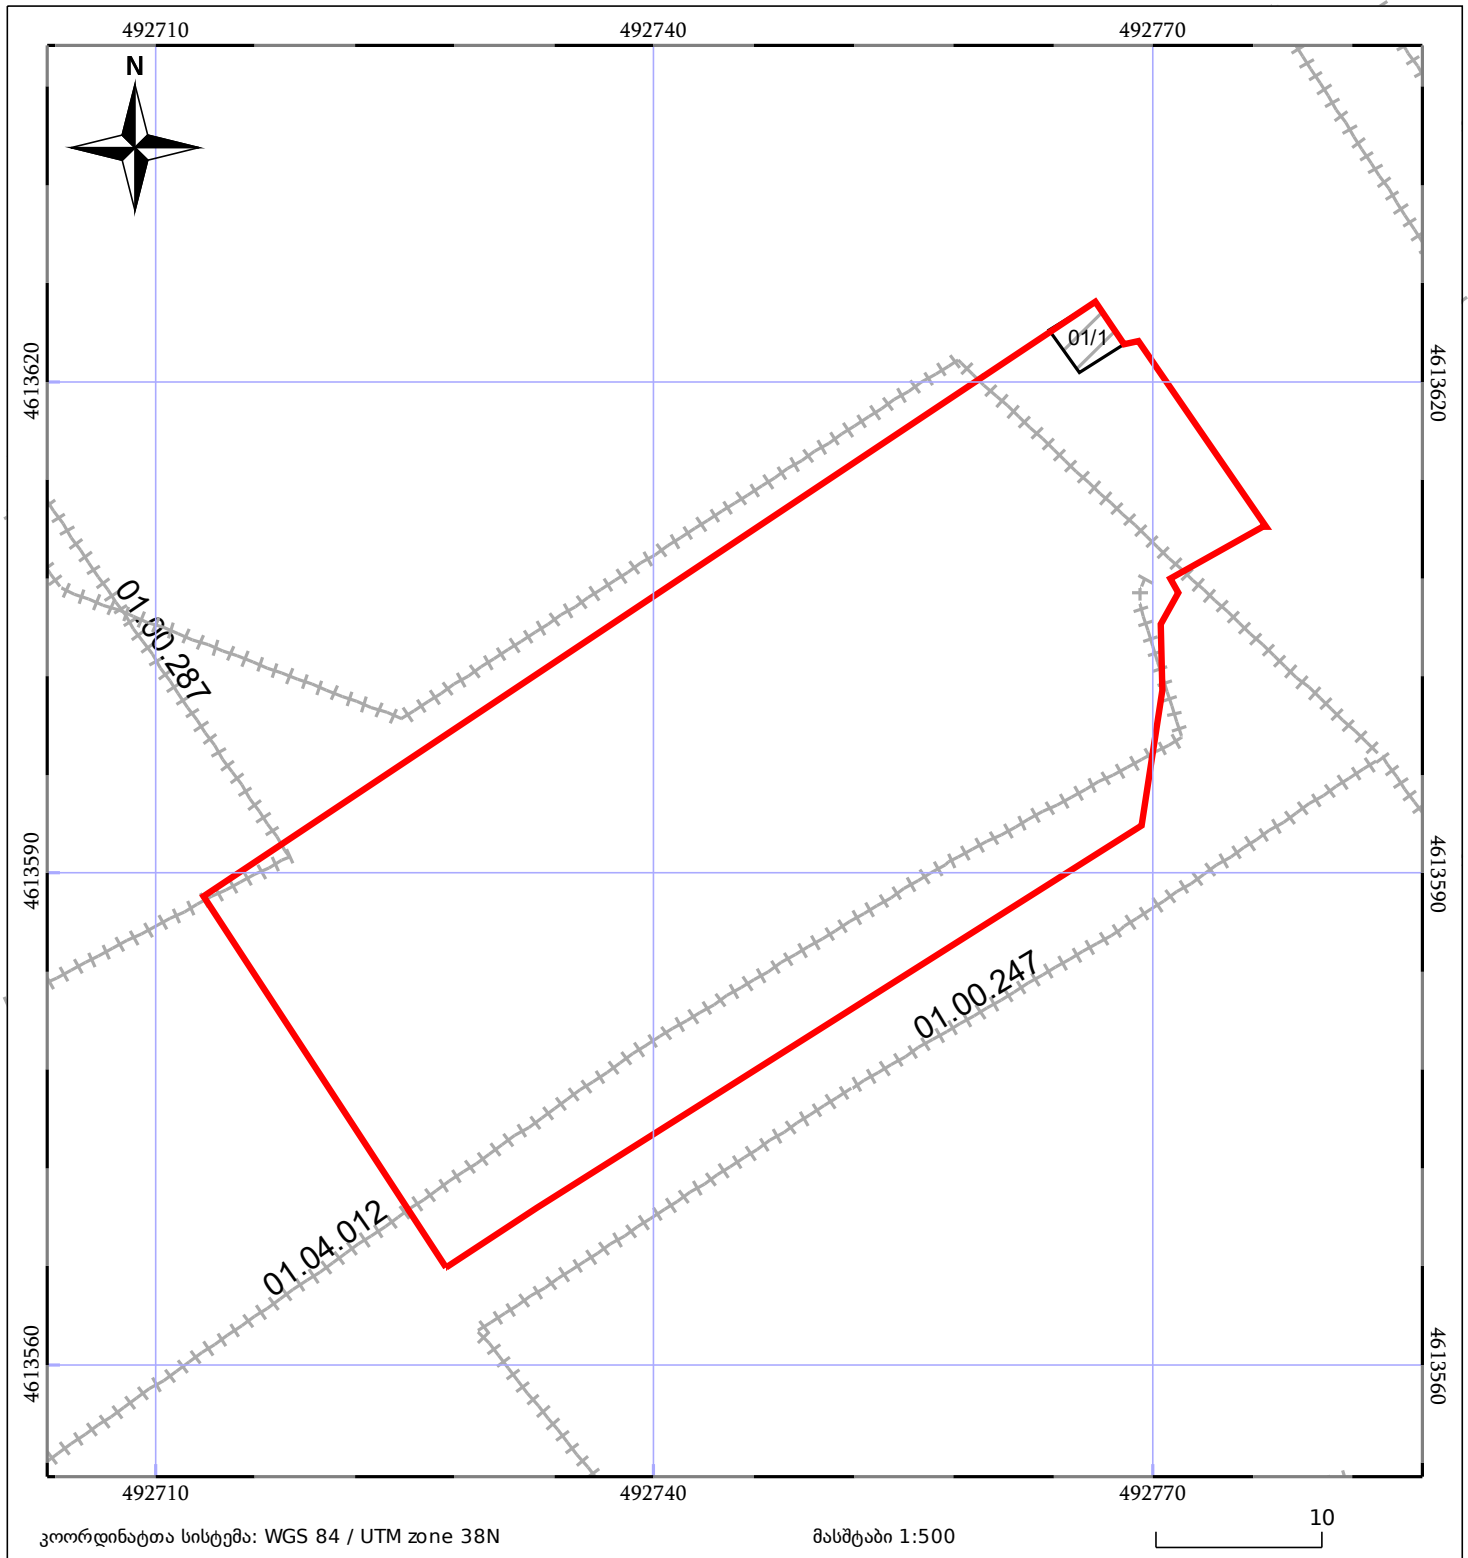

05/25	შენიშნული ნაკვეთი		ნაკვეთის საკადასტრო საზღვარი	05/25	შენიშნული ნაკვეთი
	საზღვრული ნაკვეთი		ტყის ფონდი		ვალდებულება