




საქართველოს იუსტიციის სამინისტრო
საჯარო რეგისტრის ეროვნული სააგენტო
საკადასტრო გეგმა

საჯარო რეგისტრის
ეროვნული სააგენტო

მიწის ნაკვეთის საკადასტრო კოდი: 27 15 54 029
ბანცხალების რეგისტრაციის ნომერი: 882015308035
მიწის ნაკვეთის ფართობი: 300 კვ.მ
ღანიშნულება: არასასოფლო-სამეურნეო
კატეგორია:
გომზადების თარიღი: 05.06.15

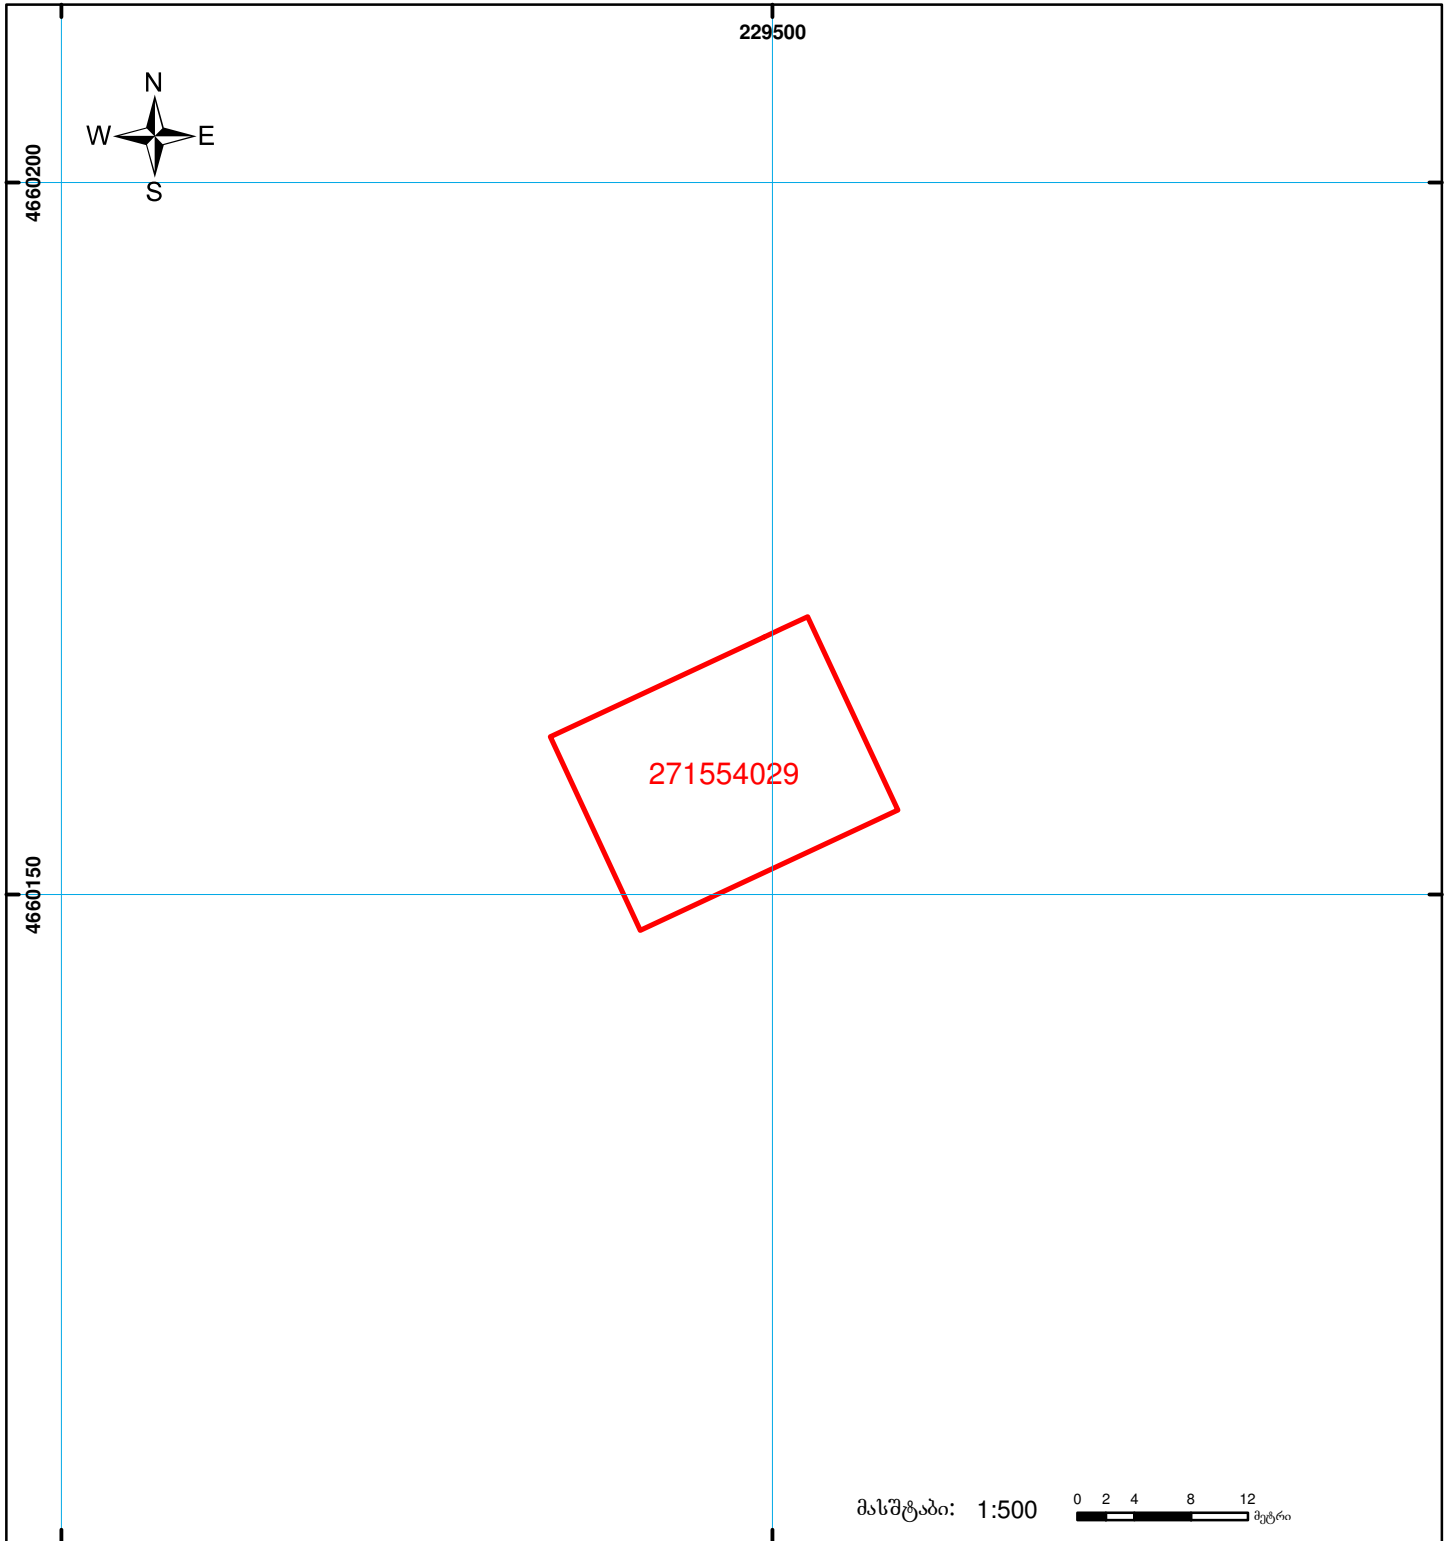

მასშტაბი: 1:500 0 2 4 8 12 მეტრი

	შენიშნა-ნაგებობა, პირობითი ნომერი/სართულიანობა		ვალდებულება		ხაზობრივი ნაგებობა	 UTM (საერთაშორისო) სისტემის კოორდ.
	მიწის ნაკვეთის საკადასტრო საზღვარი		მშენებარე ნაგებობა			