




საკადასტრო გეგმა

საქართველოს რეესტრის ეროვნული სააგენტო

საკადასტრო კოდი: **26.01.48.031**
განცხადების ნომერი: **882026195157**
მომზადების თარიღი: **10/03/2026**

ნაკვეთის დანიშნულება: **არასასოფლო საშენობო**
ფართობი: **112256 კვ.მ (WGS 84 / UTM zone 38N)**
112204 კვ.მ (WGS 84 / UTM zone 37N)

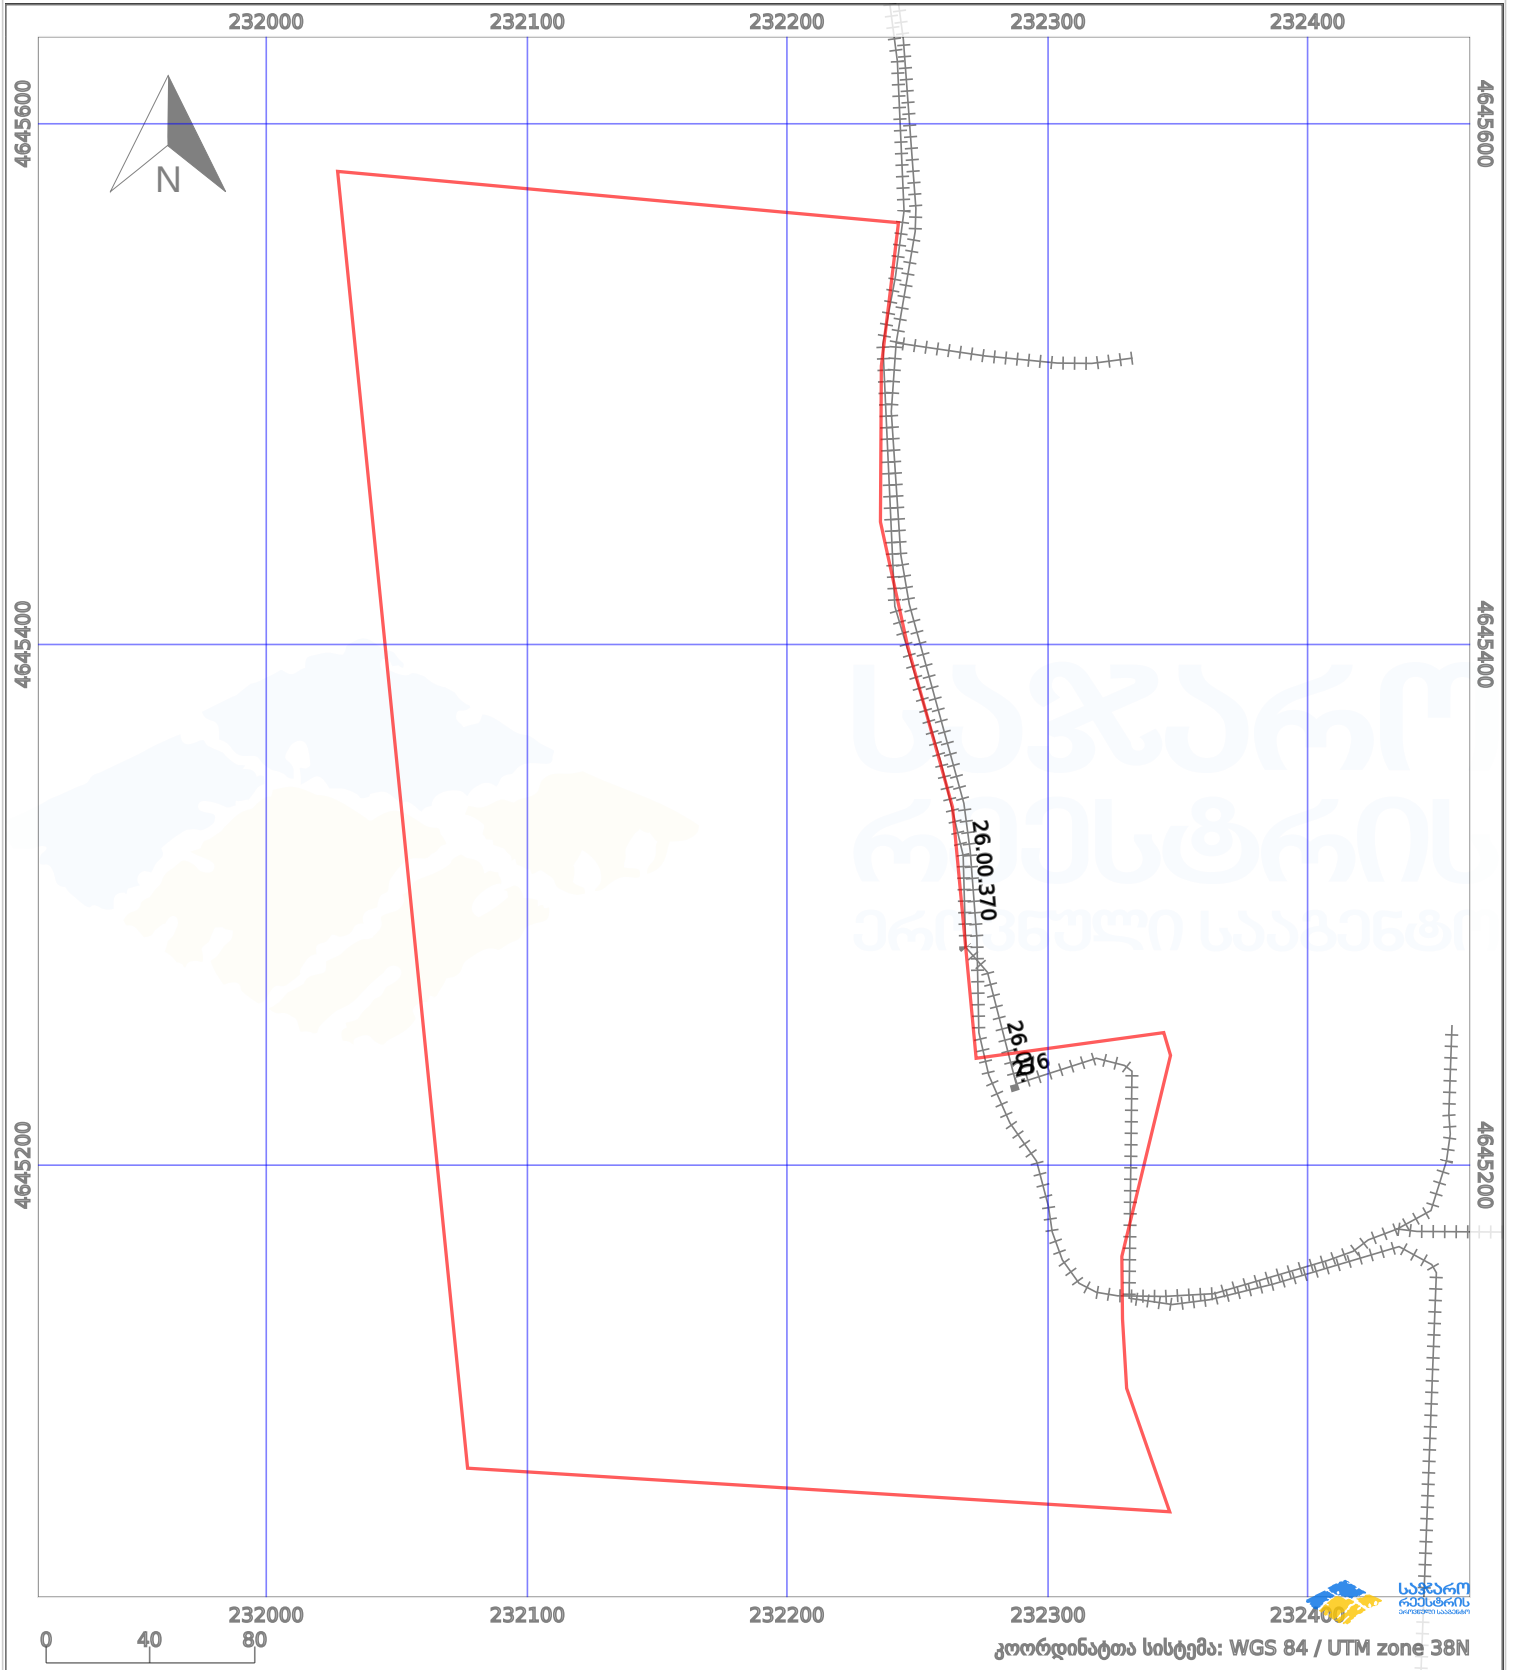

პირობითი აღნიშვნები:

	ნაკვეთის საზღვარი		მშენებარე ნაგებობა		აშენებული ნაგებობა		მინისქვეშა ნაგებობა
	საზოგადოებრივი ნაგებობა		ტყის ფონდი		ვალდებულება		ქარსაფარი ბოლი