




საკადასტრო გეგმა

საჯარო რეესტრის ეროვნული სააგენტო

საკადასტრო კოდი: **01.19.19.004.008**
განცხადების ნომერი: **882022816678**
მომზადების თარიღი: **10/11/2022**

ნაკვეთის დანიშნულება: **არასასოფლო სამეურნეო**
ფართობი: **32010 კვ.მ (WGS 84 / UTM zone 38N)**
ვალდებულების ფართობი: **169 კვ.მ (WGS 84 / UTM zone 38N)**

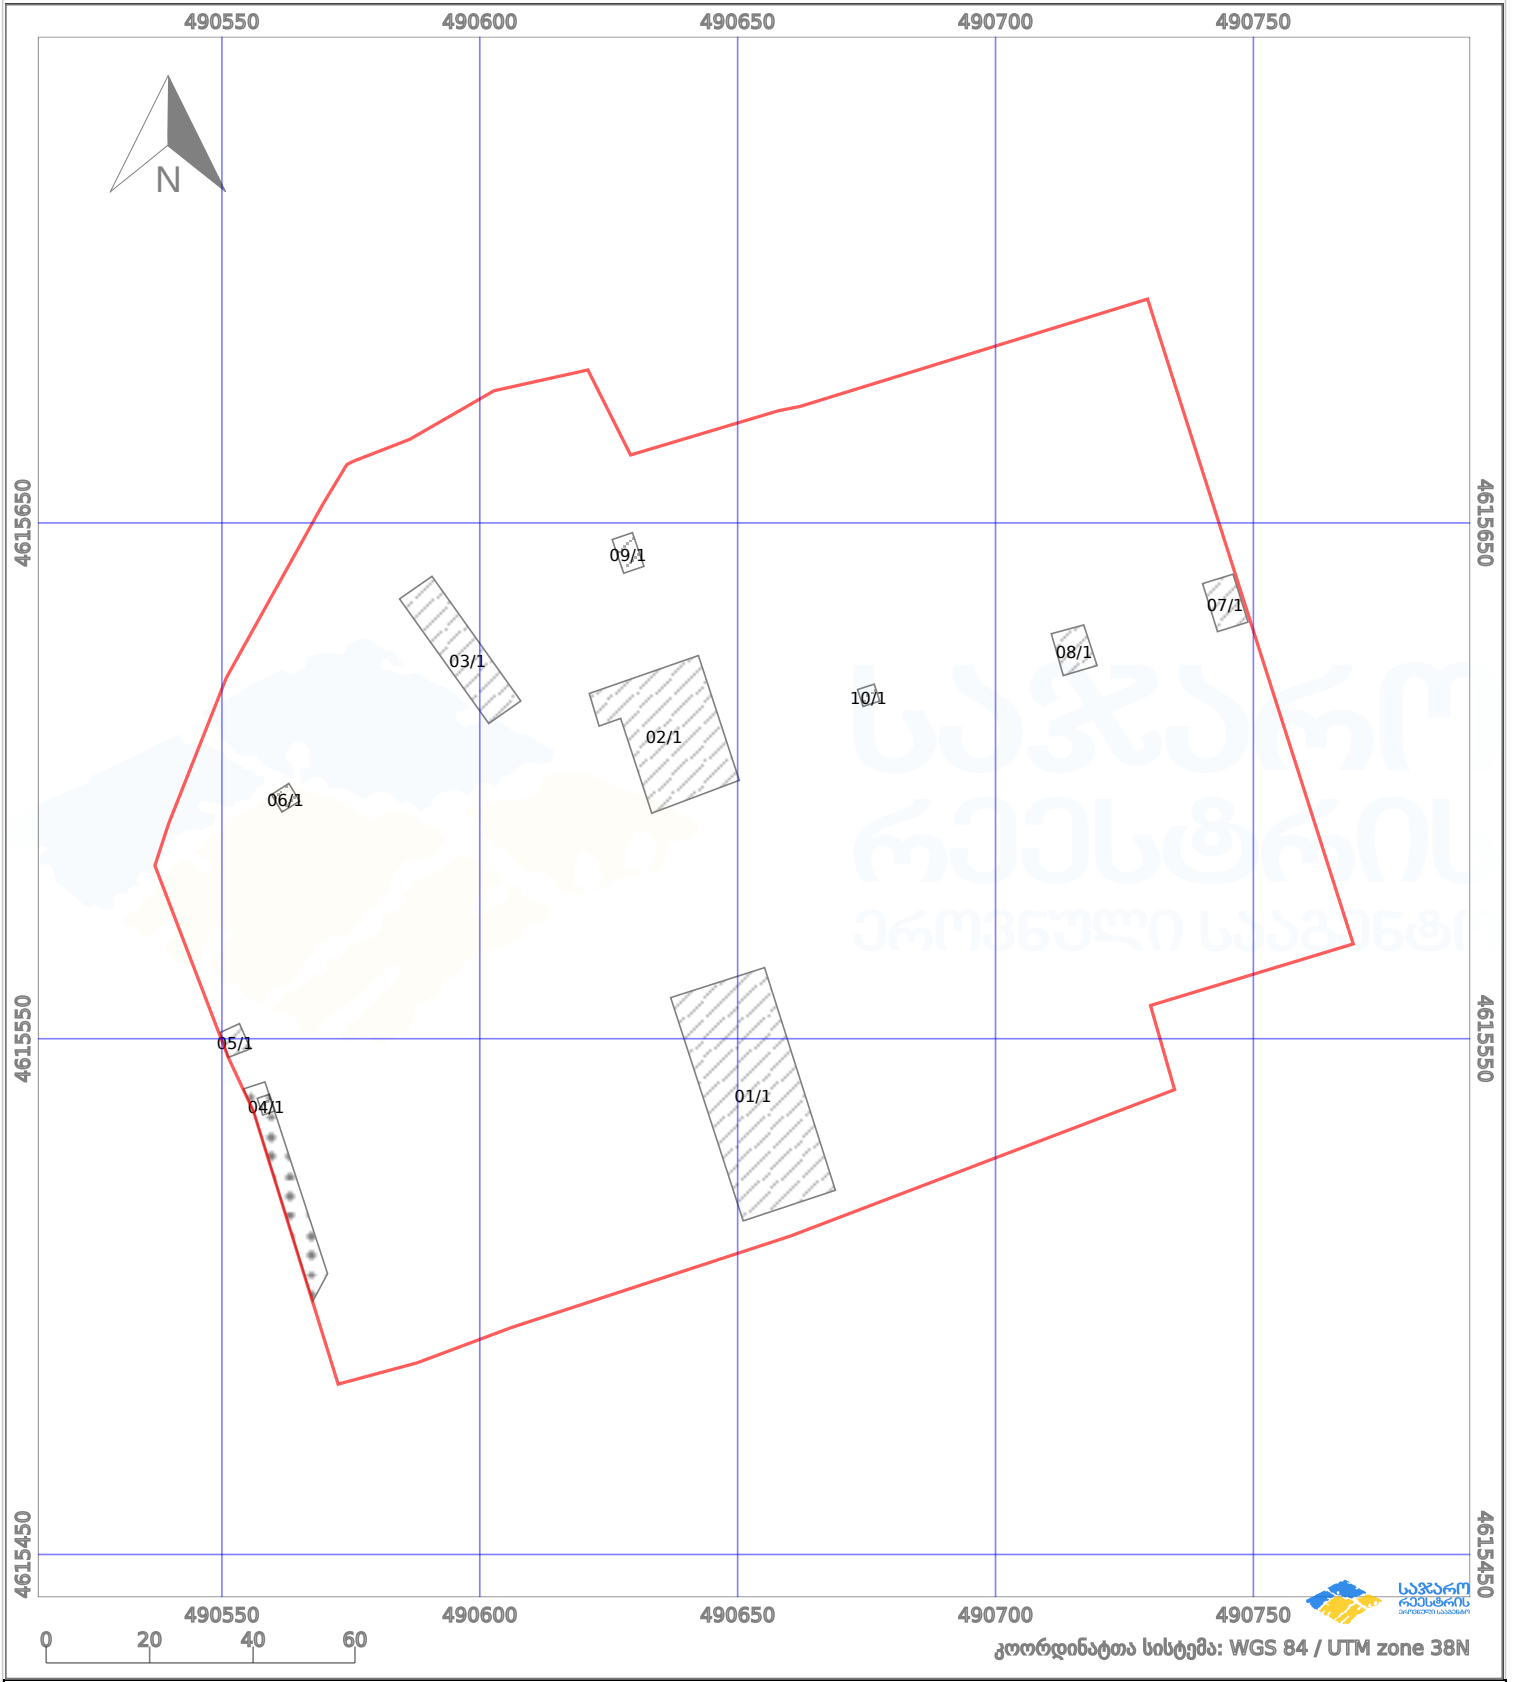

კოორდინატთა სისტემა: WGS 84 / UTM zone 38N

პირობითი აღნიშვნები:

- | | | | | | | | |
|--|--------------------|--|--------------------|--|----------------------|--|----------------|
| | ნაკვეთის საზღვარი | | მშენებარე ნაგებობა | | ამუშავებული ნაგებობა | | ქარსაფარი ზოლი |
| | საზომრივი ნაგებობა | | ტყის ფონდი | | ვალდებულება | | |