




საკადასტრო გეგმა

საქართველოს რეესტრის ეროვნული სააგენტო

საკადასტრო კოდი: **01.14.16.008.073**
განცხადების ნომერი: **882021662426**
მომზადების თარიღი: **10/08/2021**

ნაკვეთის დანიშნულება: **არასასოფლო სამეურნეო**
ფართობი: **46825 კვ.მ (WGS 84 / UTM zone 38N)**
ვალდებულების ფართობი: **244 კვ.მ (WGS 84 / UTM zone 38N)**

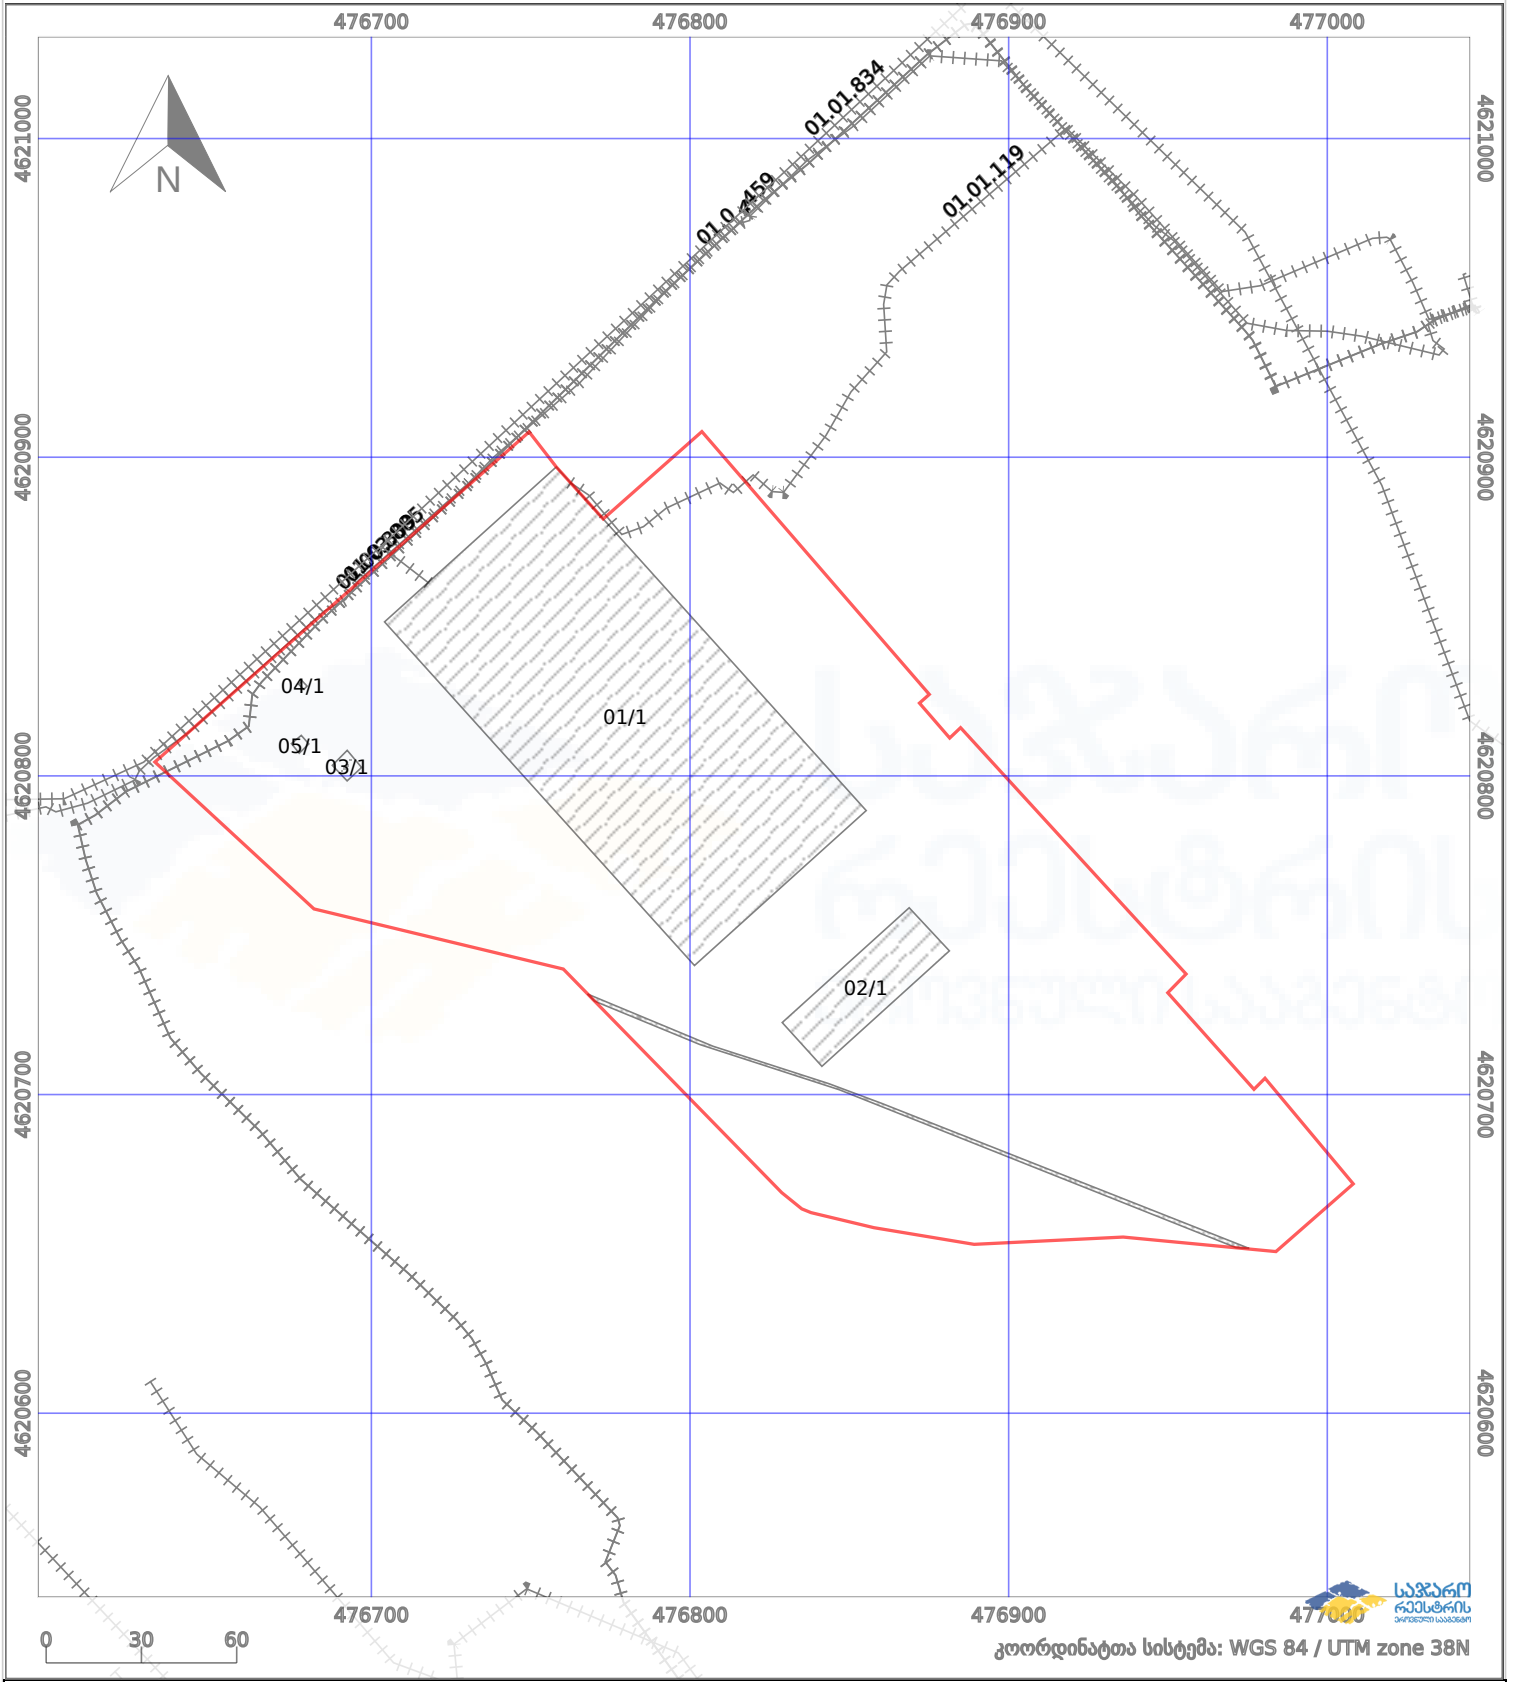

პირობითი აღნიშვნები:			
	ნაკვეთის საზღვარი		მშენებარე ნაგებობა
	საზღვრივი ნაგებობა		ტყის ფონდი
			აშენებული ნაგებობა
			ვალდებულება