



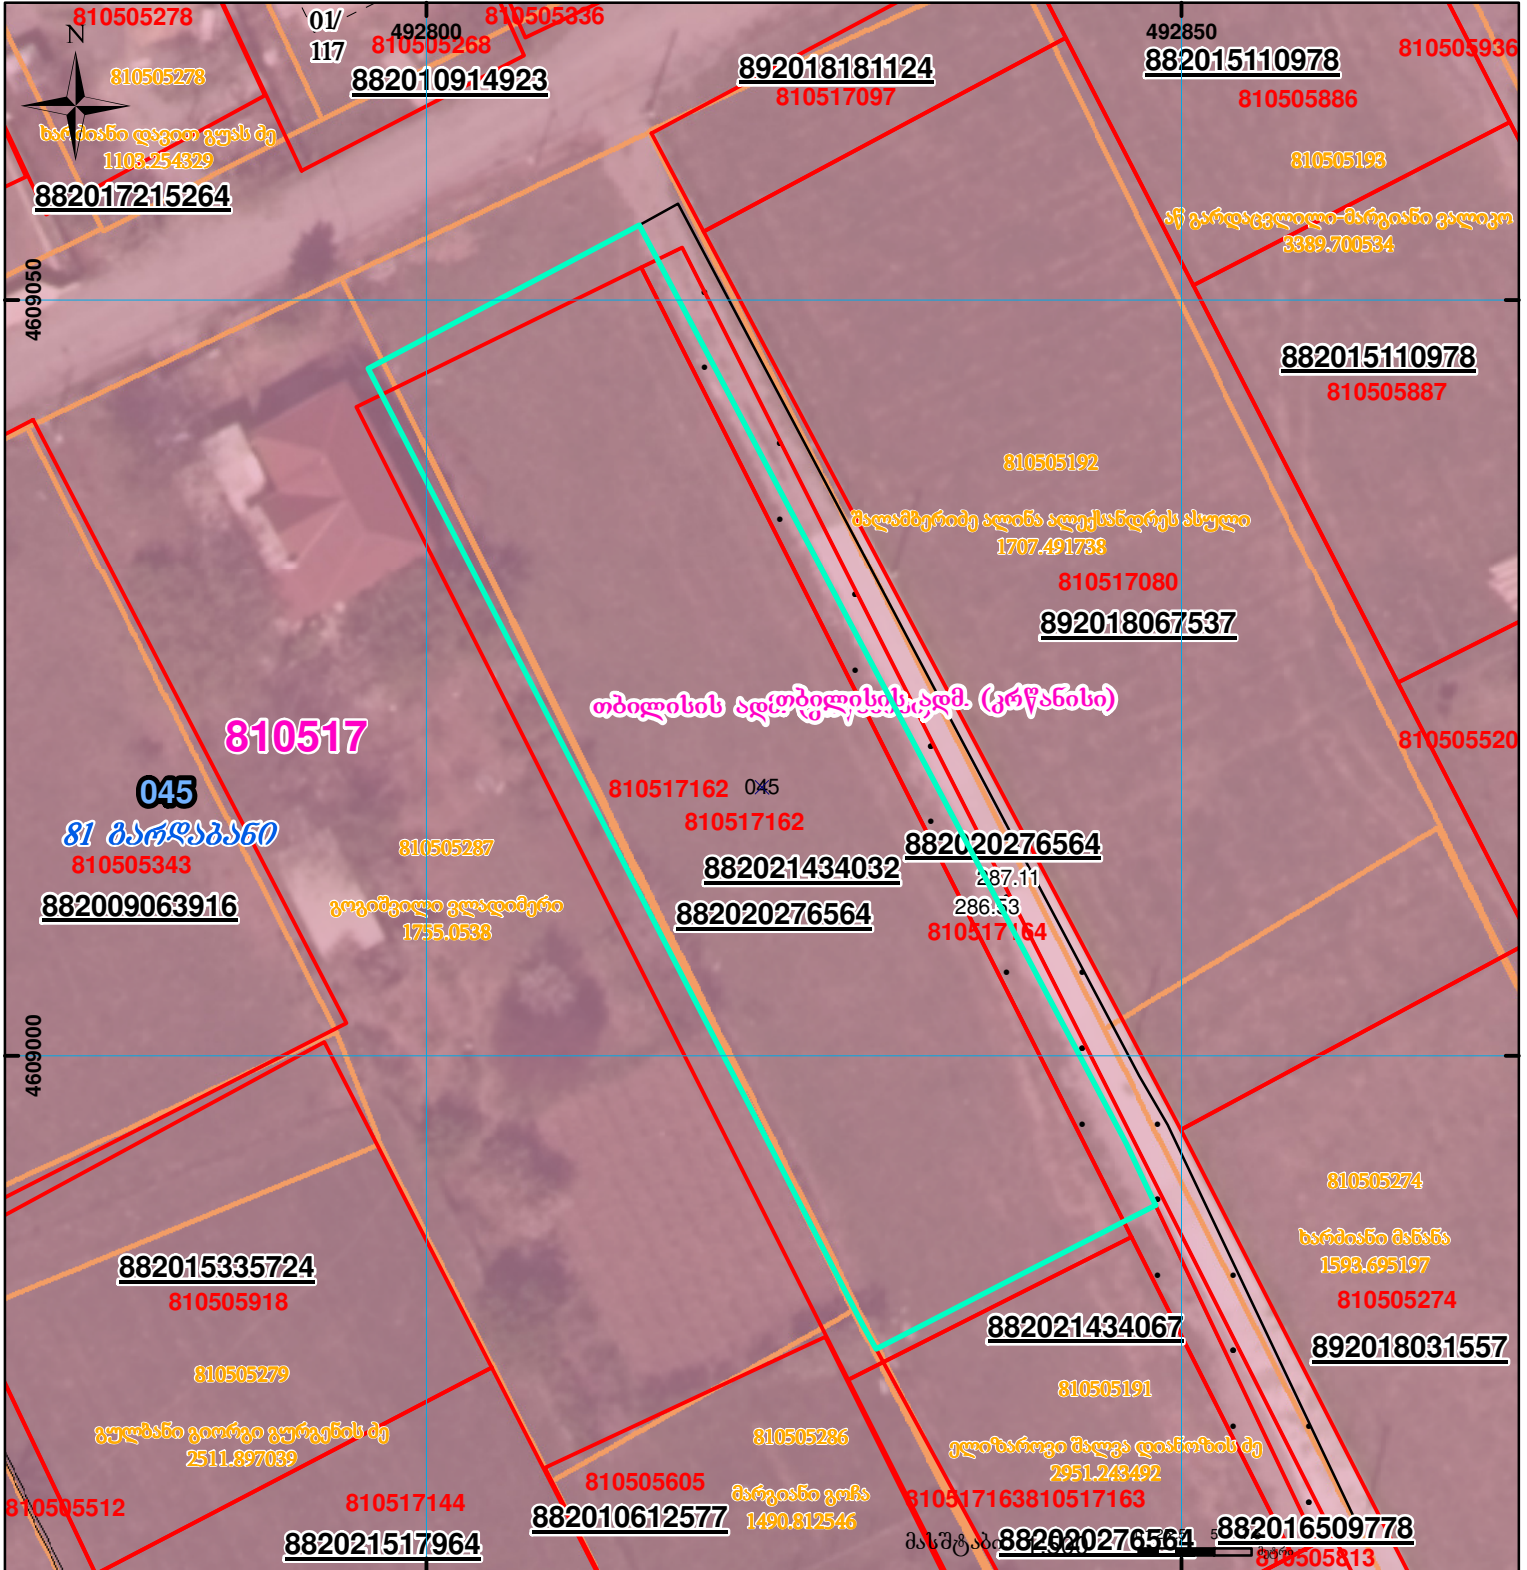




ნაკვეთი 1/3-ზე ნაკლებად იცვლის აღბილმდებარეობას  
 ზედღებაა რეგისტრირებულ მონაცემებთან 81.05.17.164

მიწის ნაკვეთის საკადასტრო კოდი: 810517162  
 განცხადების რეგისტრაციის ნომერი: 882021434032  
 მიწის ნაკვეთის ფართობი: 1513 კვ.მ.  
 დანიშნულება:  
 მომზადების თარიღი: 14.07.21

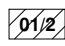

	შენიშვნა-ნაგებობა, პირობითი ნომერი/სართულიანობა		ვალდებულება		სარეგისტრაციოდ წარმოდგენილი ნაკვეთი
	მიწის ნაკვეთის საკადასტრო საზღვარი		მშენებარე ნაგებობა		საზოხორციელო ნაგებობა

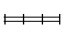UTM (საერთაშორისო) სისტემის კოორდ. 00°0' 0.00"