



საკადასტრო გეგმა

საჯარო რეგისტრის ეროვნული
სააგენტო

საკადასტრო კოდი: **01.11.03.009.293**

განცხადების ნომერი: **882023644366**


მომზადების თარიღი: **03/07/2023**

ნაკვეთის დანიშნულება:

ფართობი:

სასოფლო-სამეურნეო

548 კვ.მ (WGS 84 / UTM zone 38N)

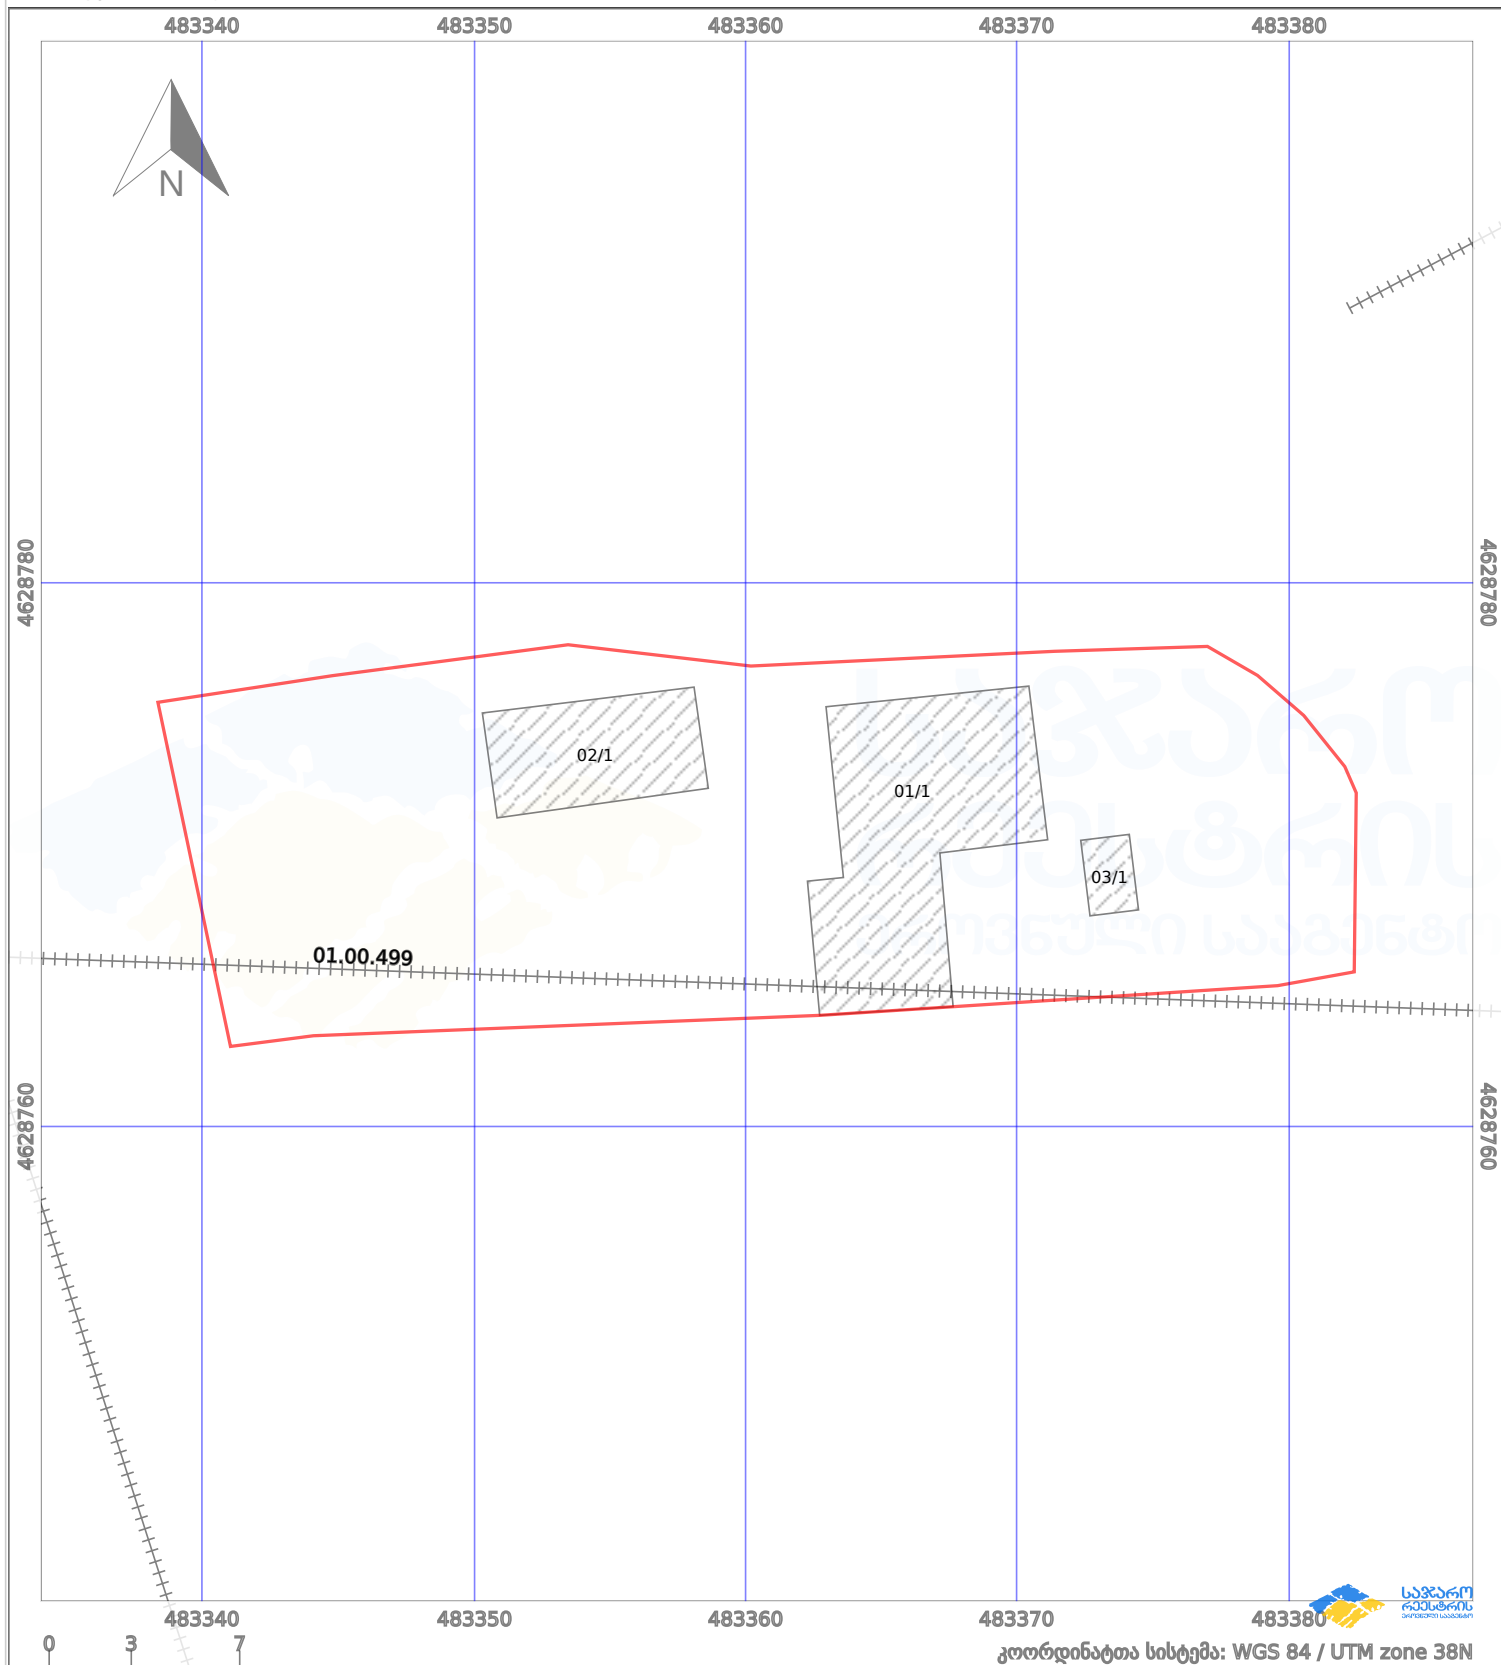

პირობითი აღნიშვნები:

	ნაკვეთის საზღვარი		მშენებარე ნაგებობა		აშენებული ნაგებობა		ქარსაფარი ზოლი
	სამობრივი ნაგებობა		ტყის ფონდი		ვალდებულება		