




საქართველოს იუსტიციის სამინისტრო  
საჯარო რეგისტრის ეროვნული სააგენტო  
საკადასტრო გეგმა

მიწის ნაკვეთის საკადასტრო კოდი: 72 03 34 066  
 განცხადების რეგისტრაციის ნომერი: 882014701191  
 მიწის ნაკვეთის ფართობი: 840 კვ.მ.  
 დანიშნულება: სასოფლო-სამეურნეო  
 კატეგორია:  
 მომხადების თარიღი: 26.12.2014

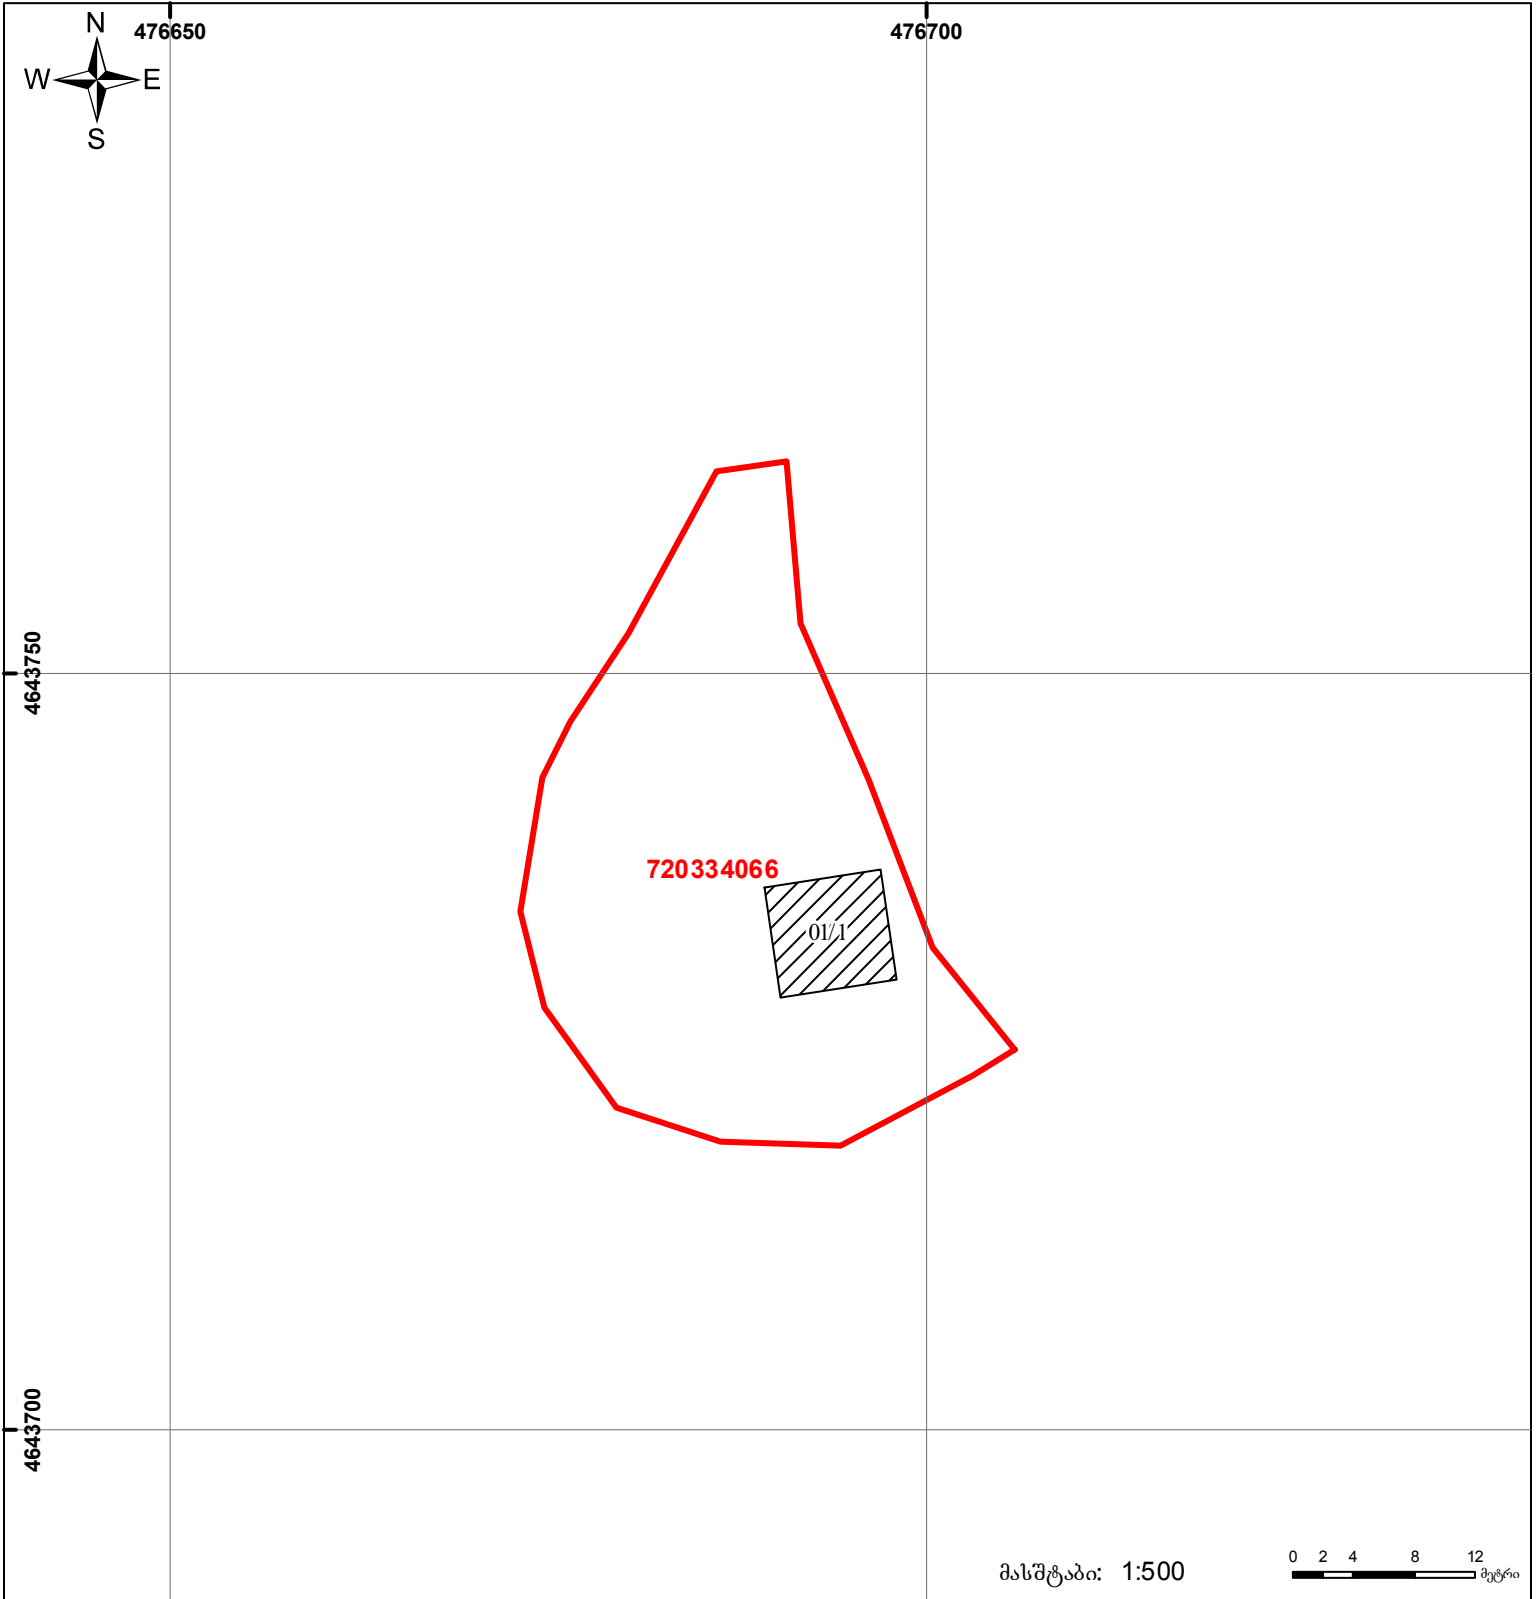

|  |  |  |                    |  |                    |
|--|--|--|--------------------|--|--------------------|
|  | შენიშნა-ნაგებობა, პირობითი ნომერი/სართულიანობა |  | ვალდებულება        |  | საზობრივი ნაგებობა |
|  | მიწის ნაკვეთის საკადასტრო საზღვარი             |  | მშენებარე ნაგებობა |  |                    |

მასშტაბი: 1:500  
 0 2 4 8 12 მეტრი  
 UTM (საერთაშორისო) სისტემის კოორდ.