


მიწის ნაკვეთის საკადასტრო კოდი: **810816452**
 ბანკხალების რეგისტრაციის ნომერი: **882022792000**
 მიწის ნაკვეთის ფართობი: **9374 კვ.მ.**
 დანიშნულება: **01.11.22**
 მომზადების თარიღი:

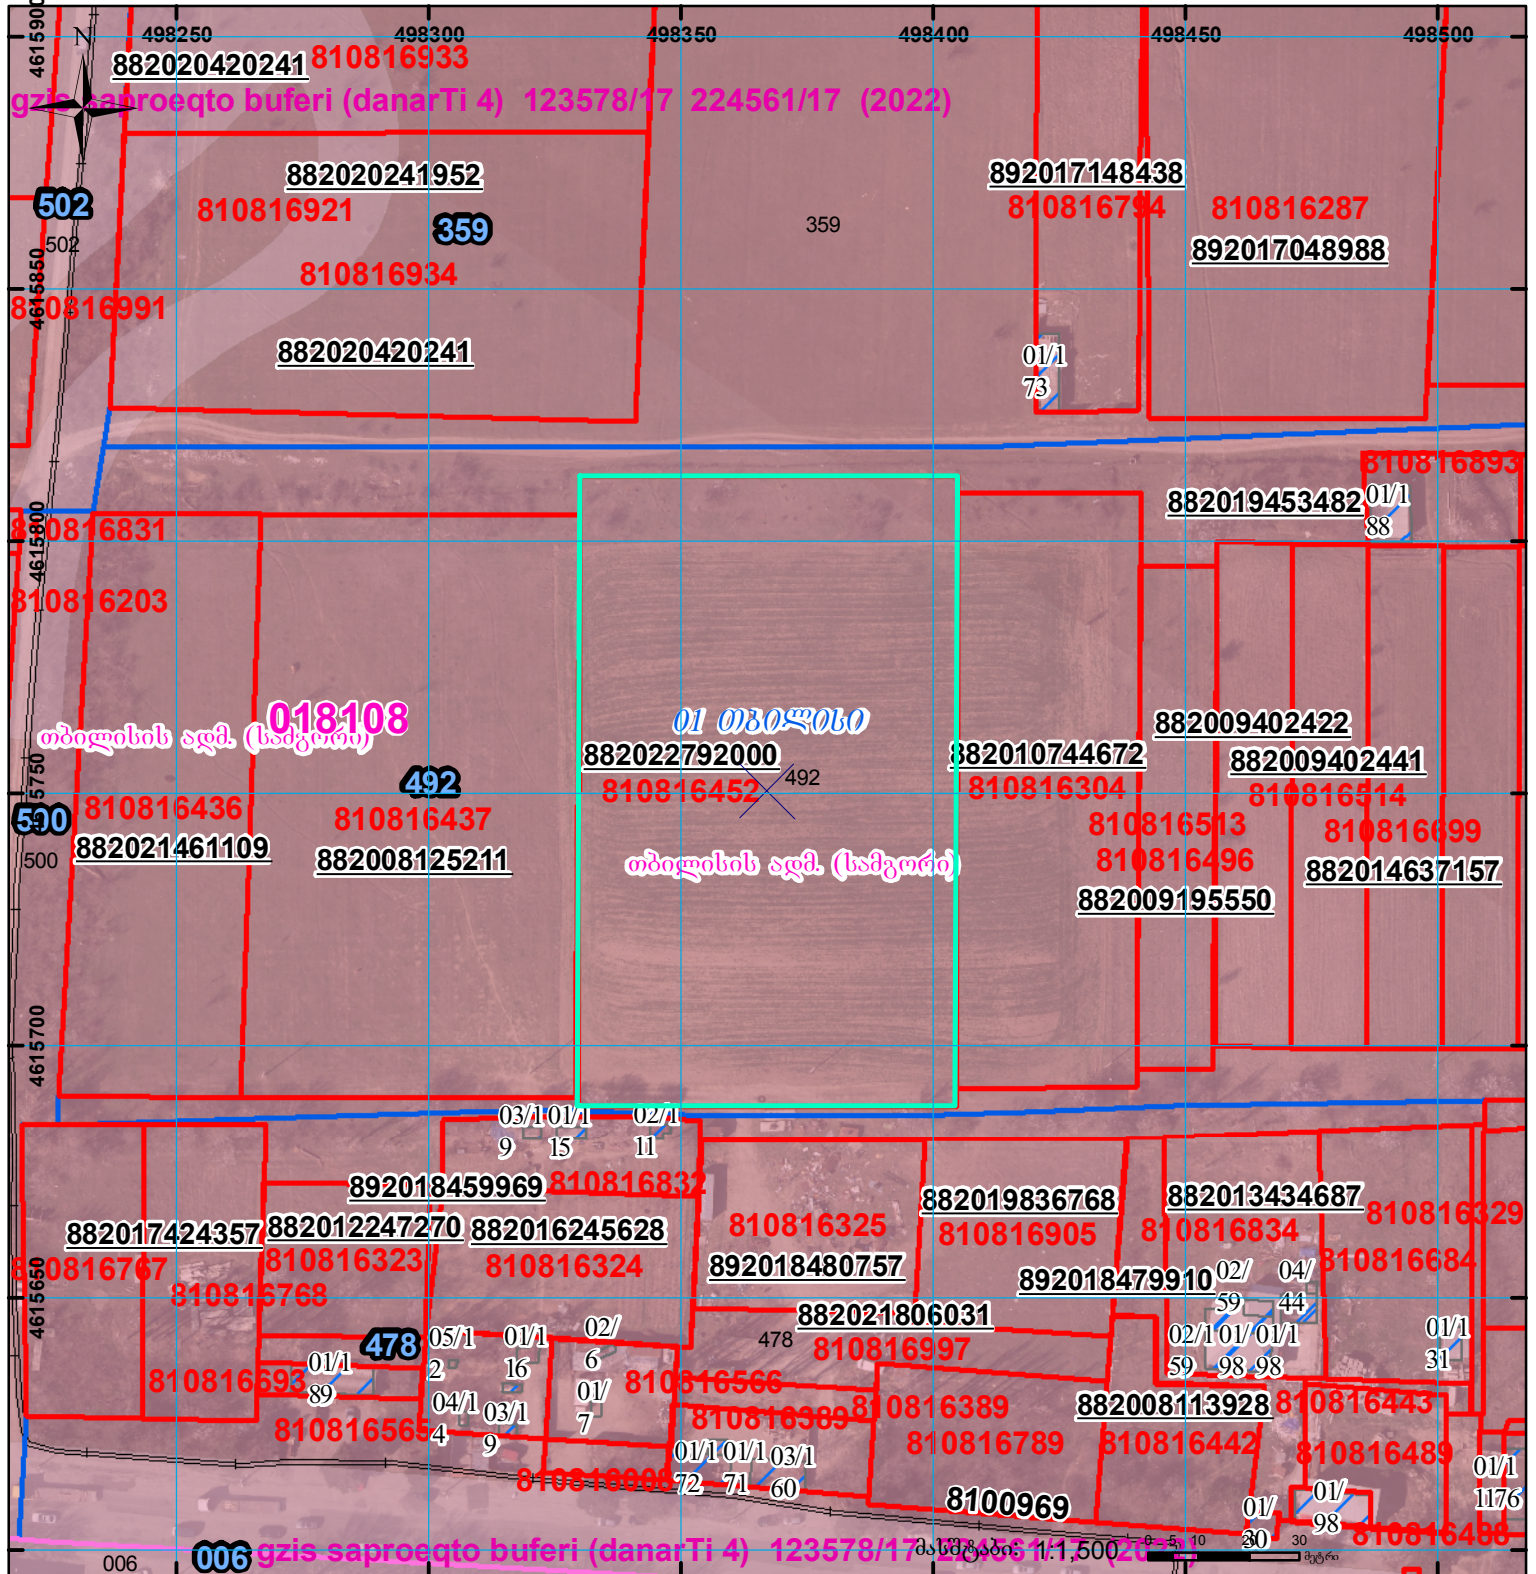

| | | | | | |
|--|--|--|---------------------|--|-------------------------------------|
| | შენიშვნა-ნაკვეთი, პირობითი ნომერი/სართულიანობა | | კალდეულეობა | | სარეგისტრაციოდ წარმოდგენილი ნაკვეთი |
| | მიწის ნაკვეთის საკადასტრო საზღვარი | | შუენებარე ნაკვეთობა | | საზობრფი ნაკვეთობა |

UTM (საერთაშორისო) სისტემის კოორდ.