



საკადასტრო გეგმა

საჯარო რეესტრის ეროვნული
სააგენტო

საკადასტრო კოდი: 51.22.51.157

ნაკვეთის დანიშნულება:


სასოფლო-სამეურნეო(სახნავი)

განცხადების ნომერი: 882020258930

ფართობი:

2930 კვ.მ (WGS 84 / UTM zone 38N)

მომზადების თარიღი: 25/05/2020

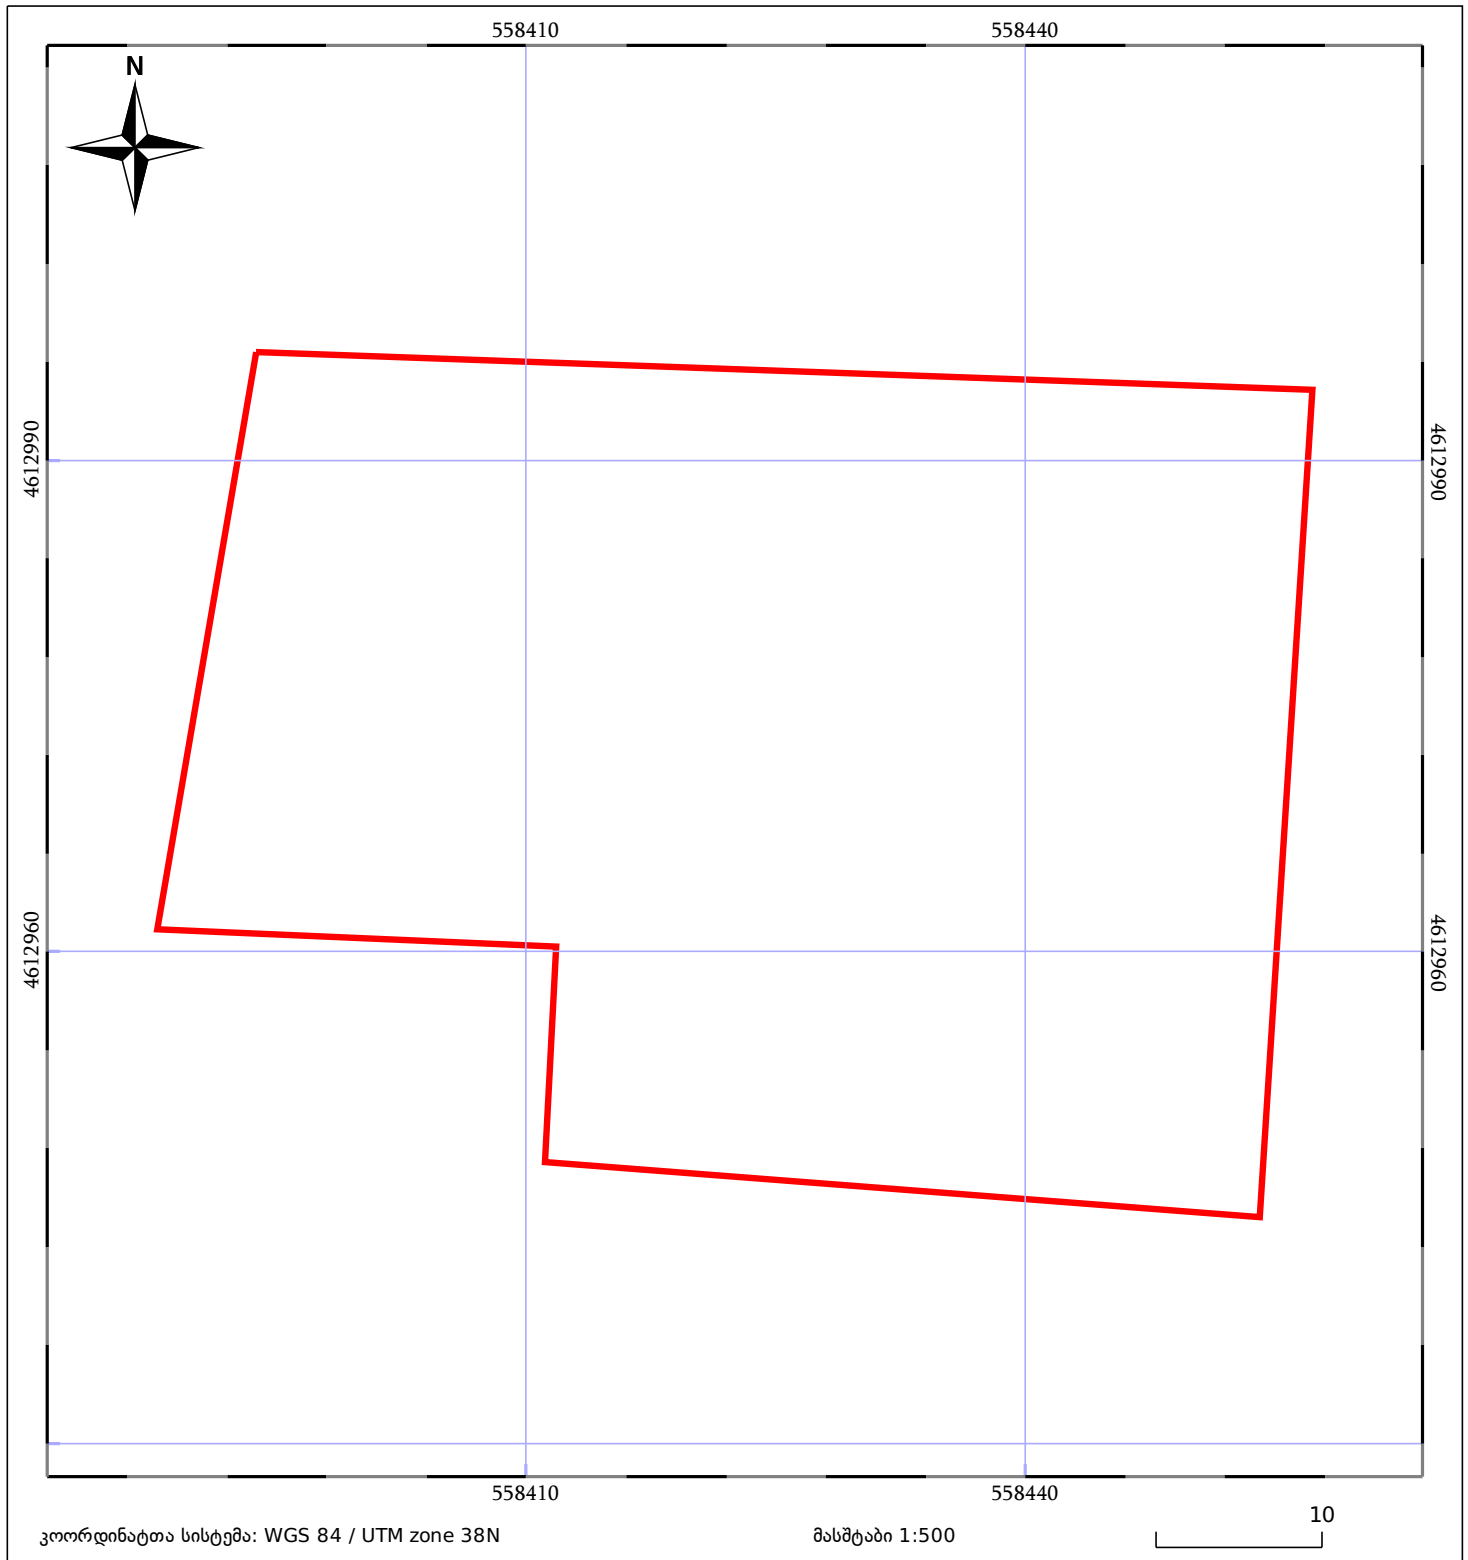

05/25	მშენებარე ნაგებობა	ნაკვეთის საკადასტრო საზღვარი	05/25	შენობა/ნაგებობა
+++++	ხაზობრივი ნაგებობა	ტყის ფონდი	•••••	ვალდებულება