



საკადასტრო გეგმა

საჯარო რეესტრის ეროვნული
სააგენტო

საკადასტრო კოდი: **01.10.10.025.093**

ნაკვეთის დანიშნულება:

არასასოფლო საშენობო

განცხადების ნომერი: **882024424793**


ფართობი:

6395 კვ.მ (WGS 84 / UTM zone 38N)

მომზადების თარიღი: **28/03/2024**

ვალდებულების ფართობი:

323 კვ.მ (WGS 84 / UTM zone 38N)

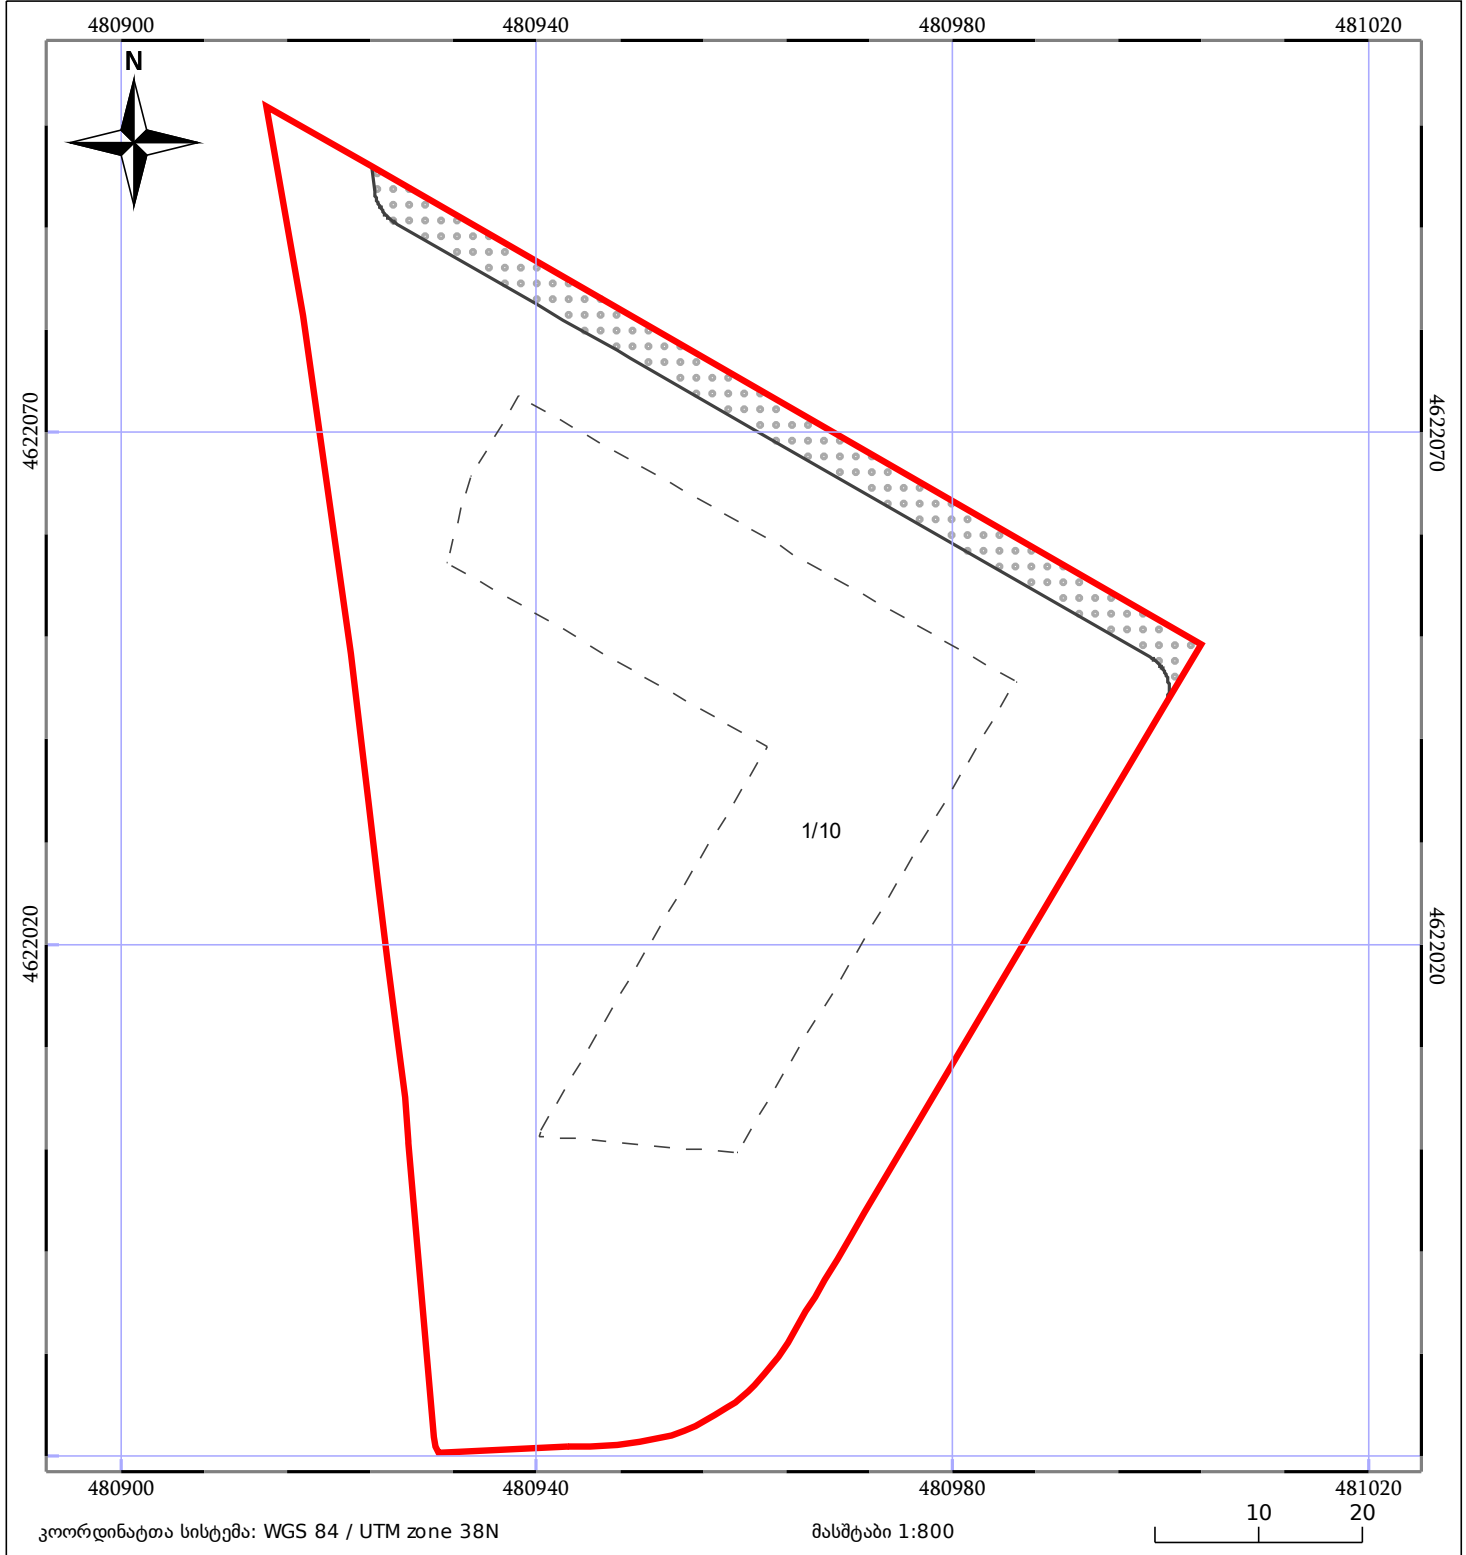

05/25	მშენებარე ნაგებობა		ნაკვეთის საკადასტრო საზღვარი	05/25	შენობა/ნაგებობა
	სამობრივი ნაგებობა		ტყის ფონდი		ვალდებულება