


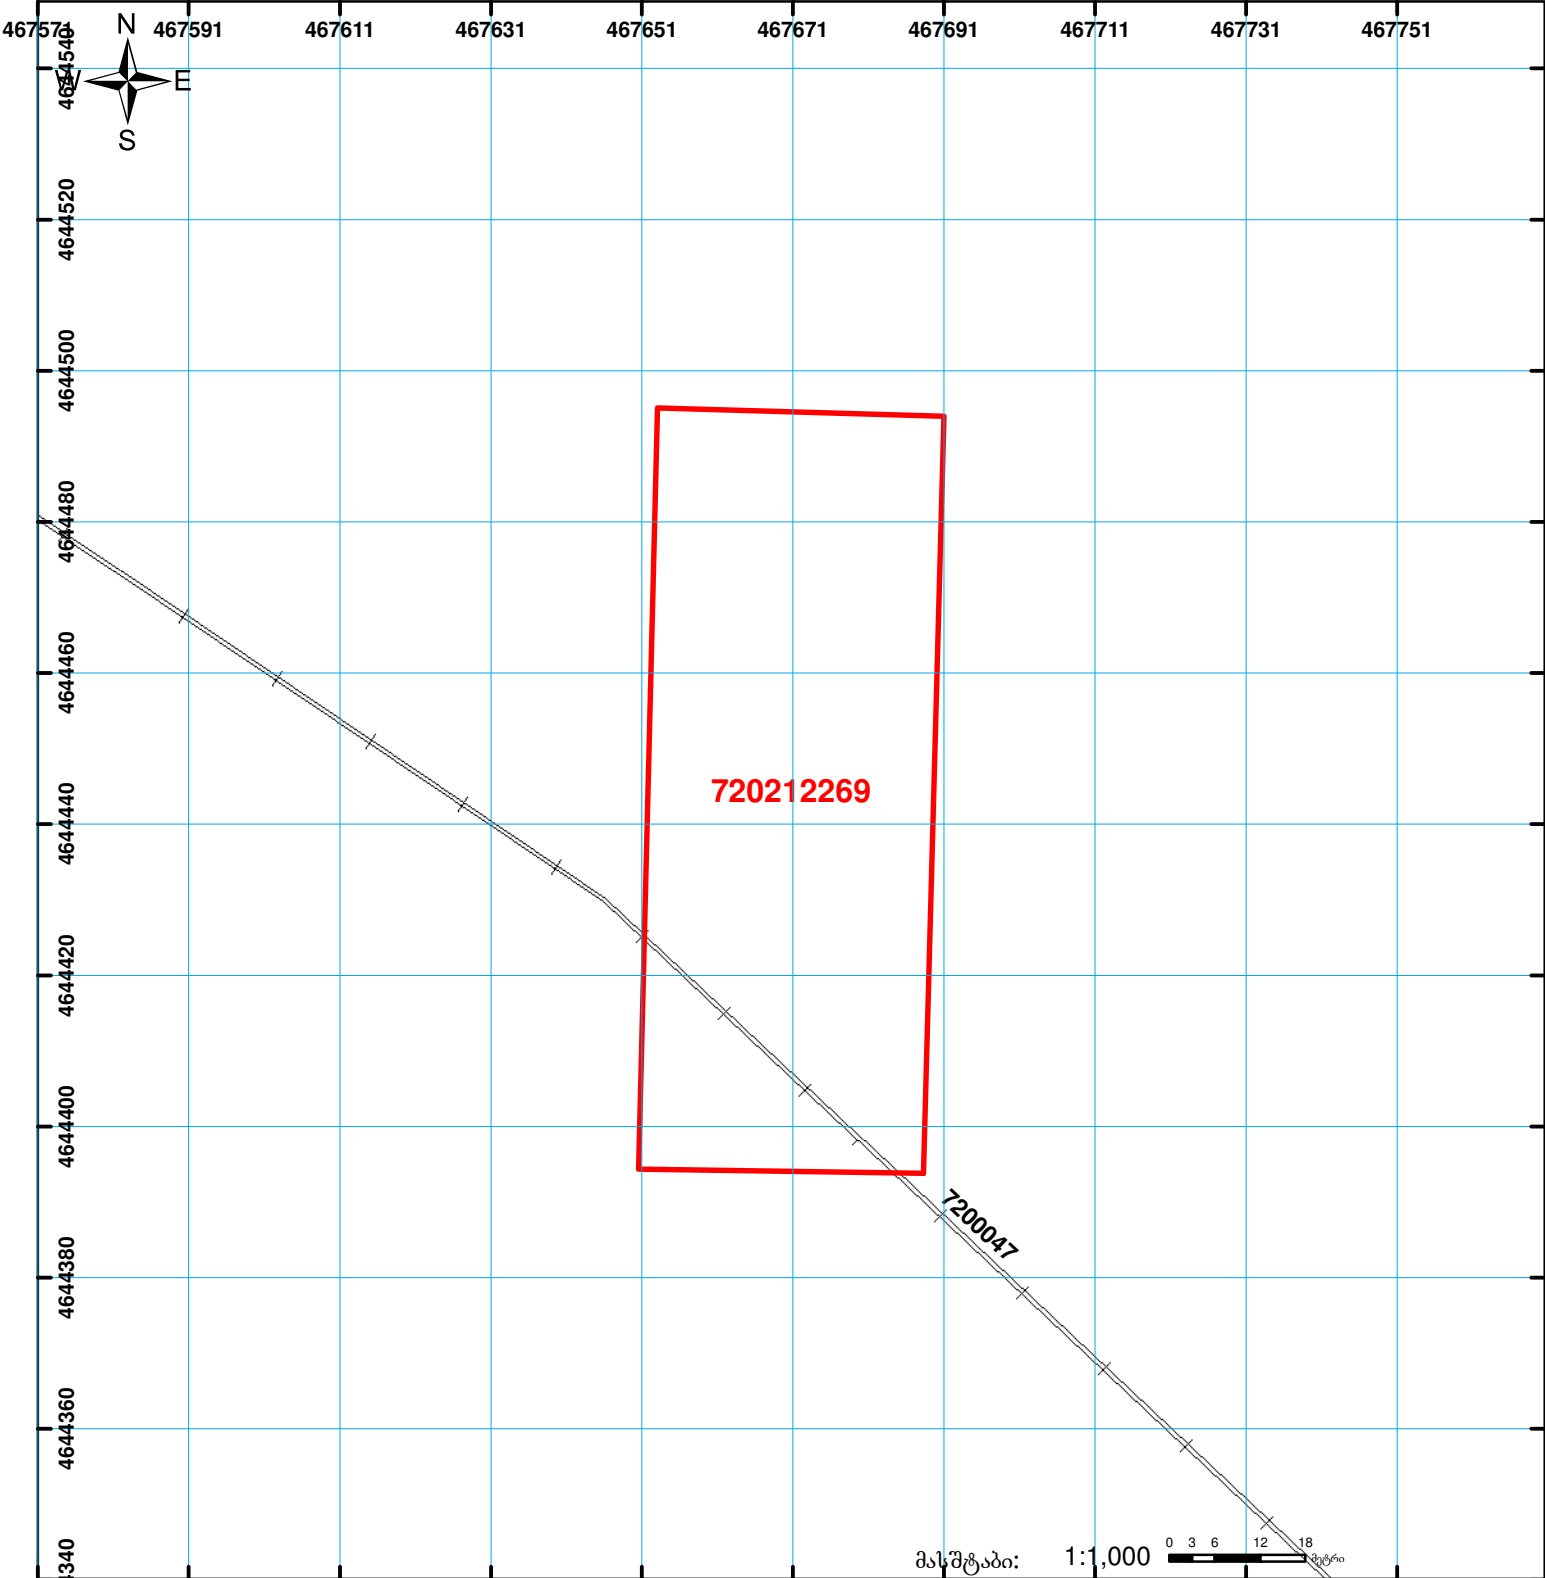

საქართველოს იუსტიციის სამინისტრო
საჯარო რეგისტრის ეროვნული სააგენტო
საკადასტრო გეგმა

მიწის ნაკვეთის საკადასტრო კოდი: 72 02 12 269
ბანცხალების რეგისტრაციის ნომერი: 882010807475
მიწის ნაკვეთის ფართობი: 3800 კვ.მ.
დანომრეული: სასოფლო-სამეურნეო
კატეგორია:
მომზადების თარიღი: 22.09.10



	შენიშნული ნაკვეთის პერიოდი/სართულიანობა		ვალდებულება		საზოგადოებრივი ნაკვეთი
	მიწის ნაკვეთის საკადასტრო საზღვარი		მშენებარე ნაკვეთი		