




# საკადასტრო გეგმა

საჯარო რეესტრის ეროვნული  
სააგენტო

საკადასტრო კოდი: **44.04.28.586**  
განცხადების ნომერი: **882022745661**  
მომზადების თარიღი: **20/10/2022**

ნაკვეთის დანიშნულება: **სასოფლო-სამეურნეო(სახნავი)**  
ფართობი: **31780 კვ.მ (WGS 84 / UTM zone 38N)**

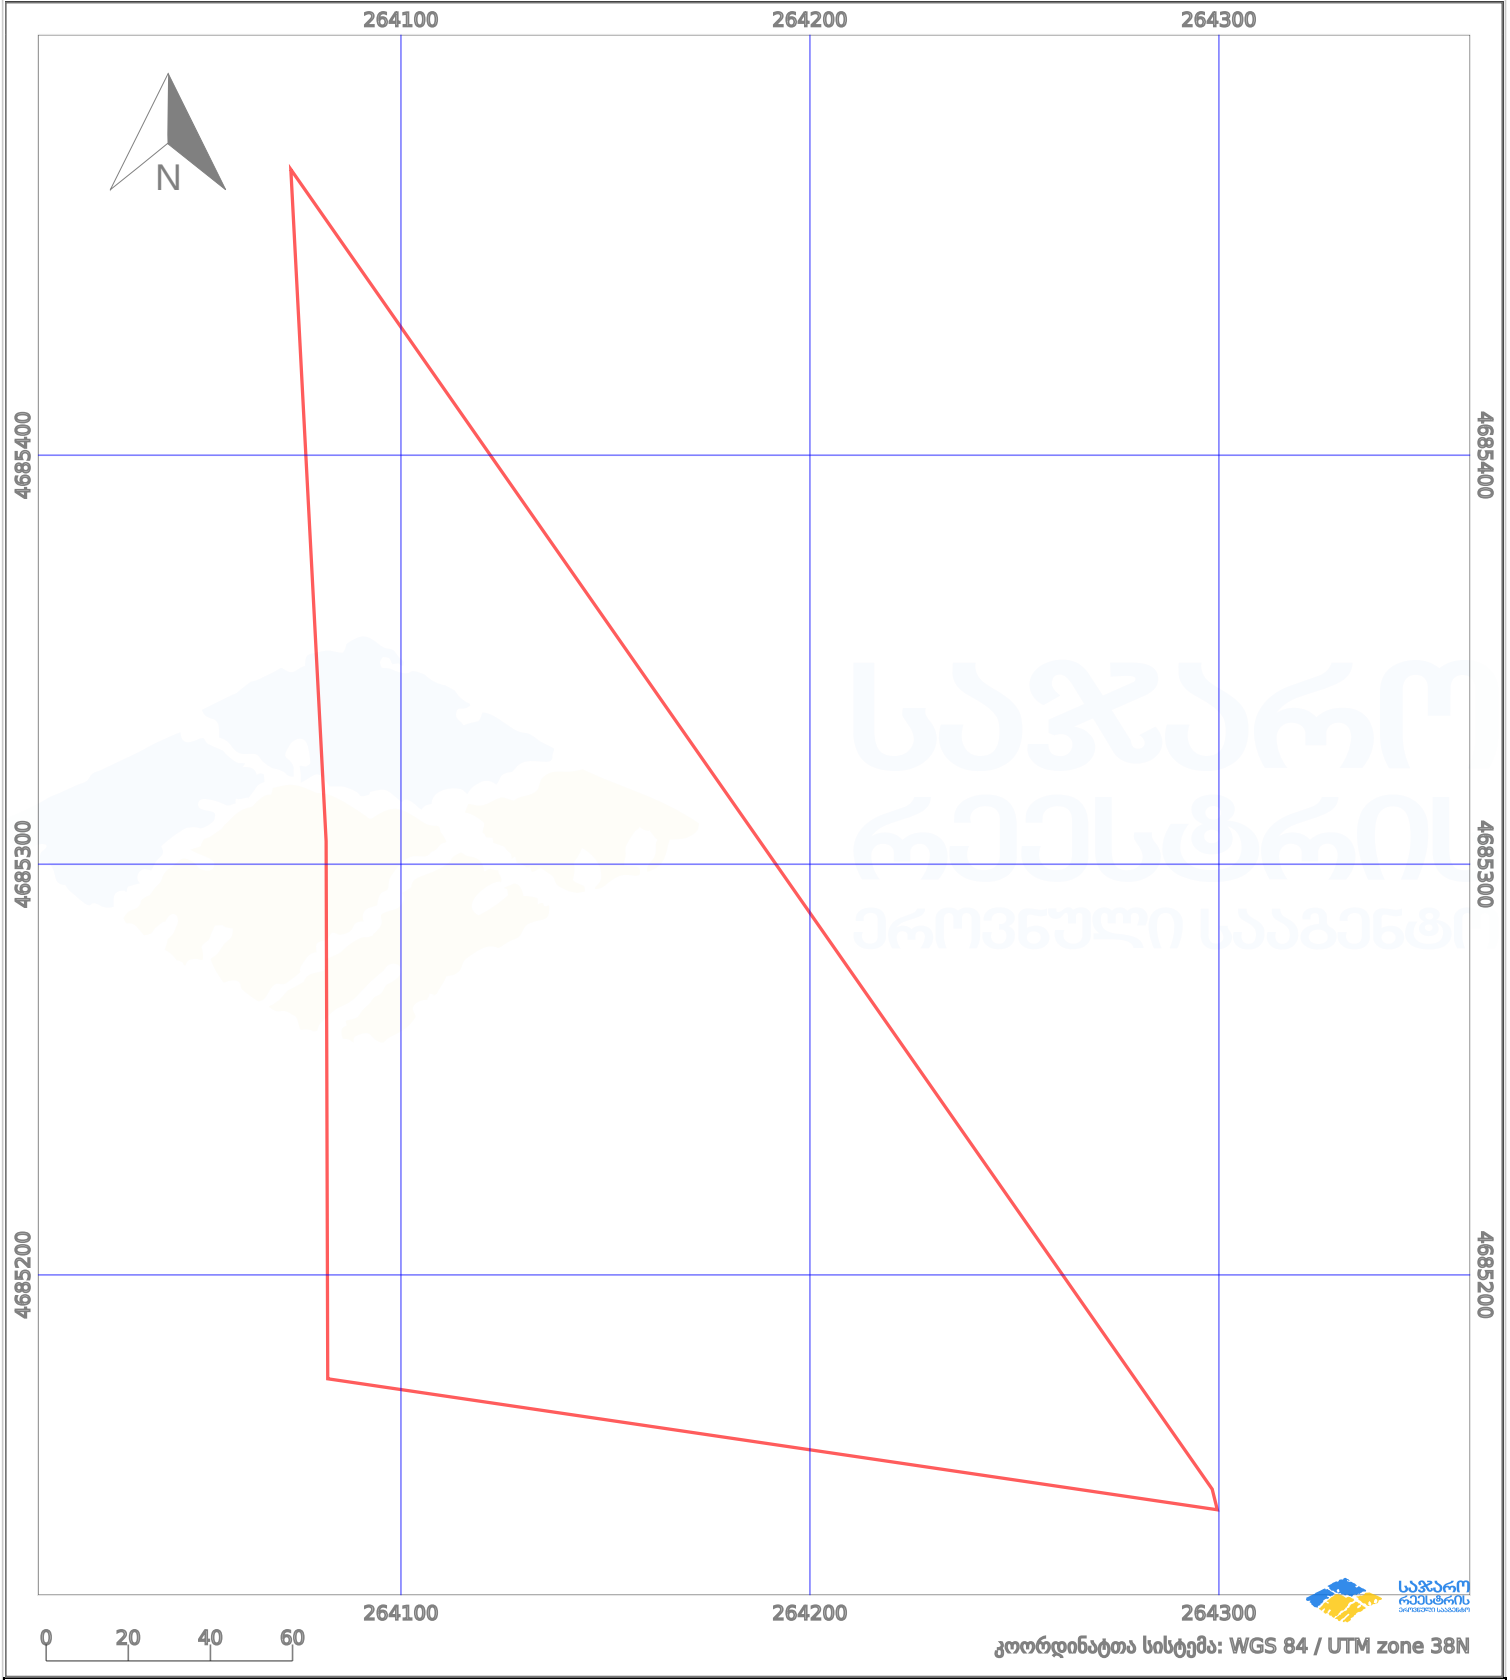

პირობითი აღნიშვნები:

	ნაკვეთის საზღვარი		მშენებარე ნაკებობა		აშენებული ნაკებობა		ქარსაფარი ზოლი
	საზომრივი ნაკებობა		ტყის ფონდი		ვალდებულება		