




საქართველოს იუსტიციის სამინისტრო  
საჯარო რეგისტრის ეროვნული სააგენტო

საკადასტრო გეგმა

საჯარო რეგისტრის  
ეროვნული სააგენტო

მიწის ნაკვეთის საკადასტრო კოდი: 01.19.10.039.014  
ბანცხაღების რეგისტრაციის ნომერი: 171141-08  
მიწის ნაკვეთის ფართობი: 609 კვ.მ.  
ღანოშნულმა: არასასოფლო-სამეურნეო  
მიმზადების თარიღი 09.06.08

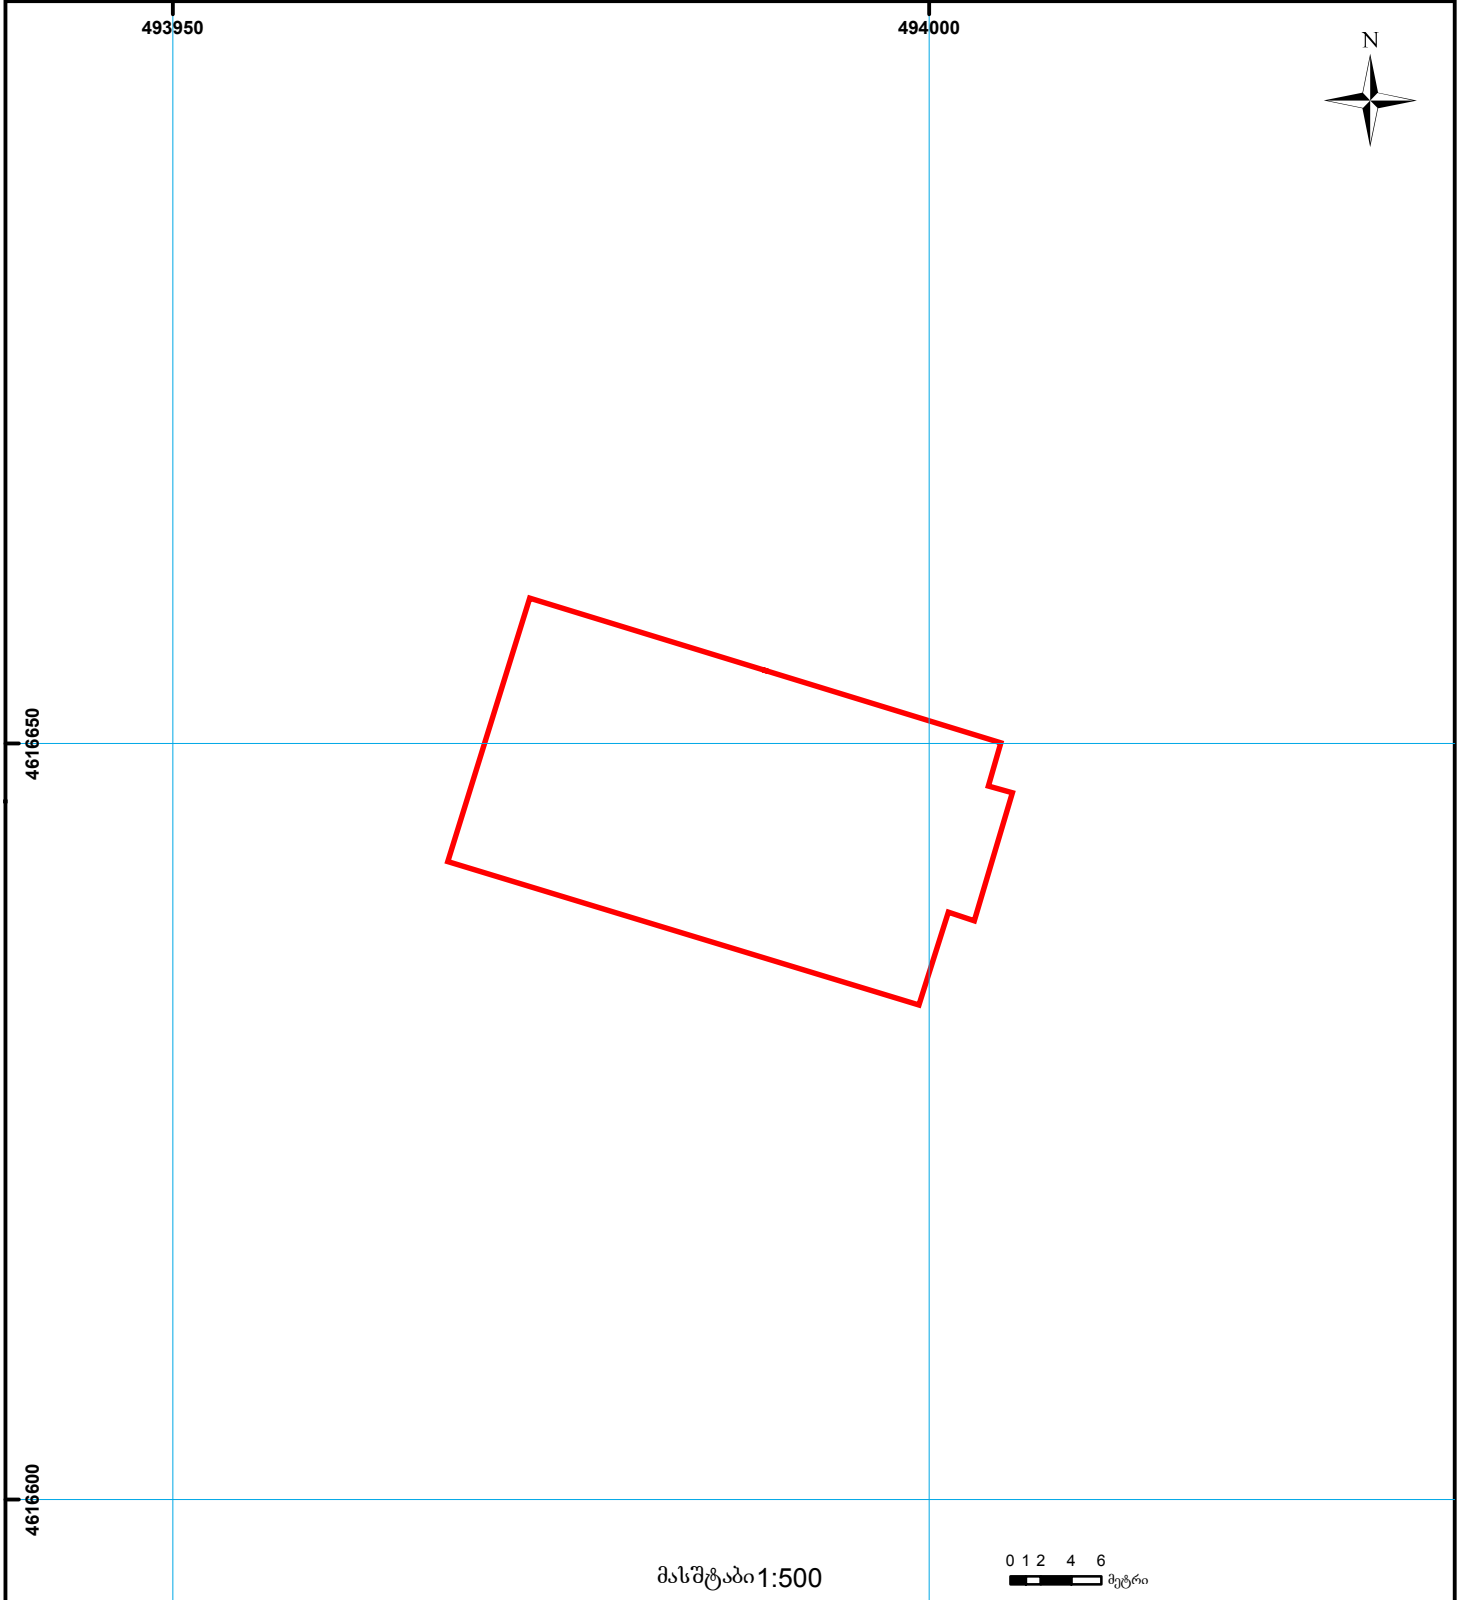

	შენიშნული ნაკვეთი, პირობითი ნომერი/სართულიანობა		სერვიტუტი		ხაზობრივი ნაკვეთი	000 000 UTM (საერთაშორისო) სისტემის კოორდ.
	მიწის ნაკვეთის საკადასტრო საზღვარი		მშენებარე ნაკვეთი			