



საკადასტრო გეგმა

საჯარო რეესტრის ეროვნული
სააგენტო

საკადასტრო კოდი: 72.06.16.082.047

ნაკვეთის დანიშნულება:


სასოფლო-სამეურნეო

განცხადების ნომერი: 882019498617

ფართობი:

700 კვ.მ (WGS 84 / UTM zone 38N)

მომზადების თარიღი: 24/10/2019

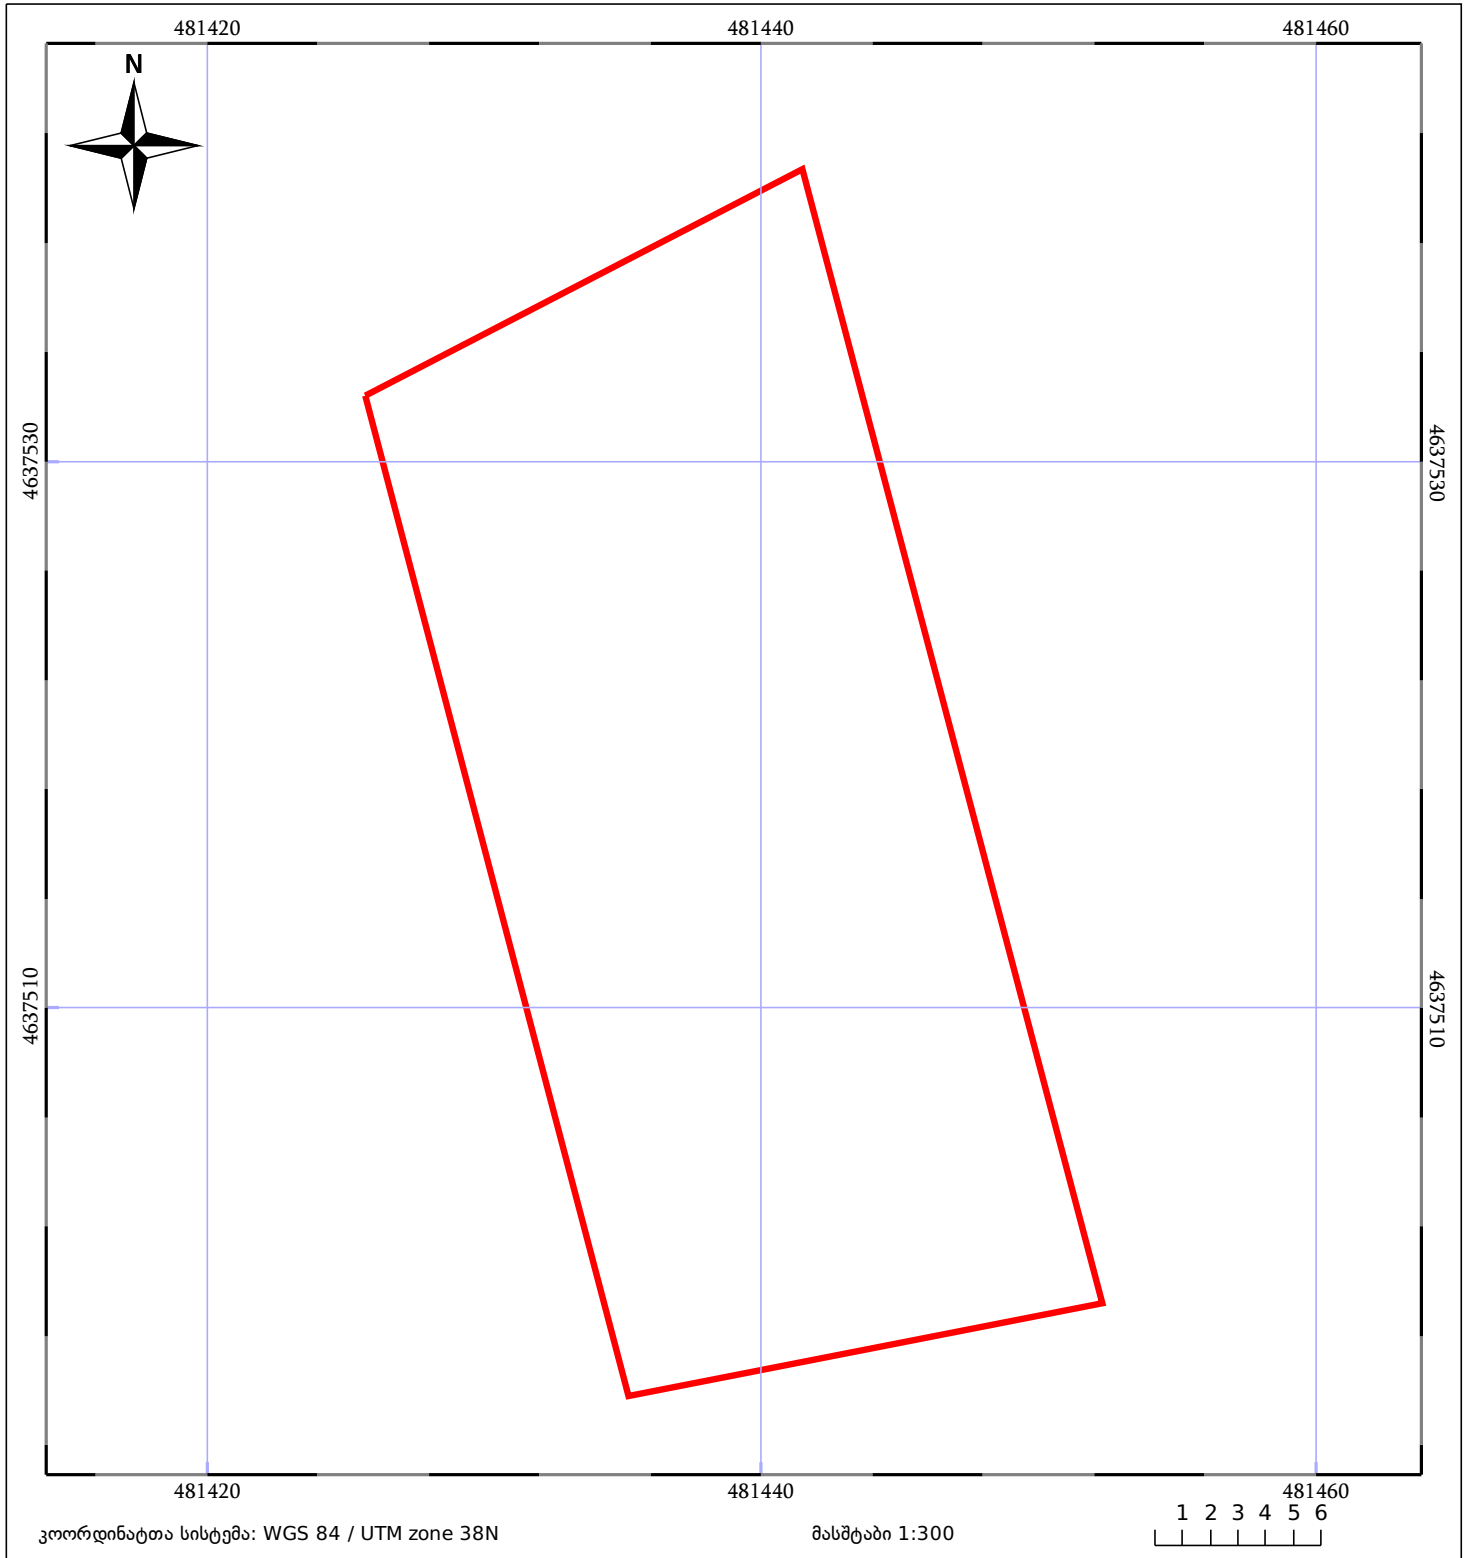

| | | |
|--------------------------|------------------------------|-----------------------|
| 05/25 მშენებარე ნაკებობა | ნაკვეთის საკადასტრო საზღვარი | 05/25 შენობა/ნაკებობა |
| ხაზობრივი ნაკებობა | ტყის ფონდი | ვალდებულება |