



საკადასტრო გეგმა

საჯარო რეესტრის ეროვნული
სააგენტო

საკადასტრო კოდი: **22.22.14.467**

განცხადების ნომერი: **882020291784**

მომზადების თარიღი: **08/02/2021**


ნაკვეთის დანიშნულება:

სასოფლო-სამეურნეო

ფართობი:

1001 კვ.მ (WGS 84 / UTM zone 38N)

1000 კვ.მ (WGS 84 / UTM zone 37N)

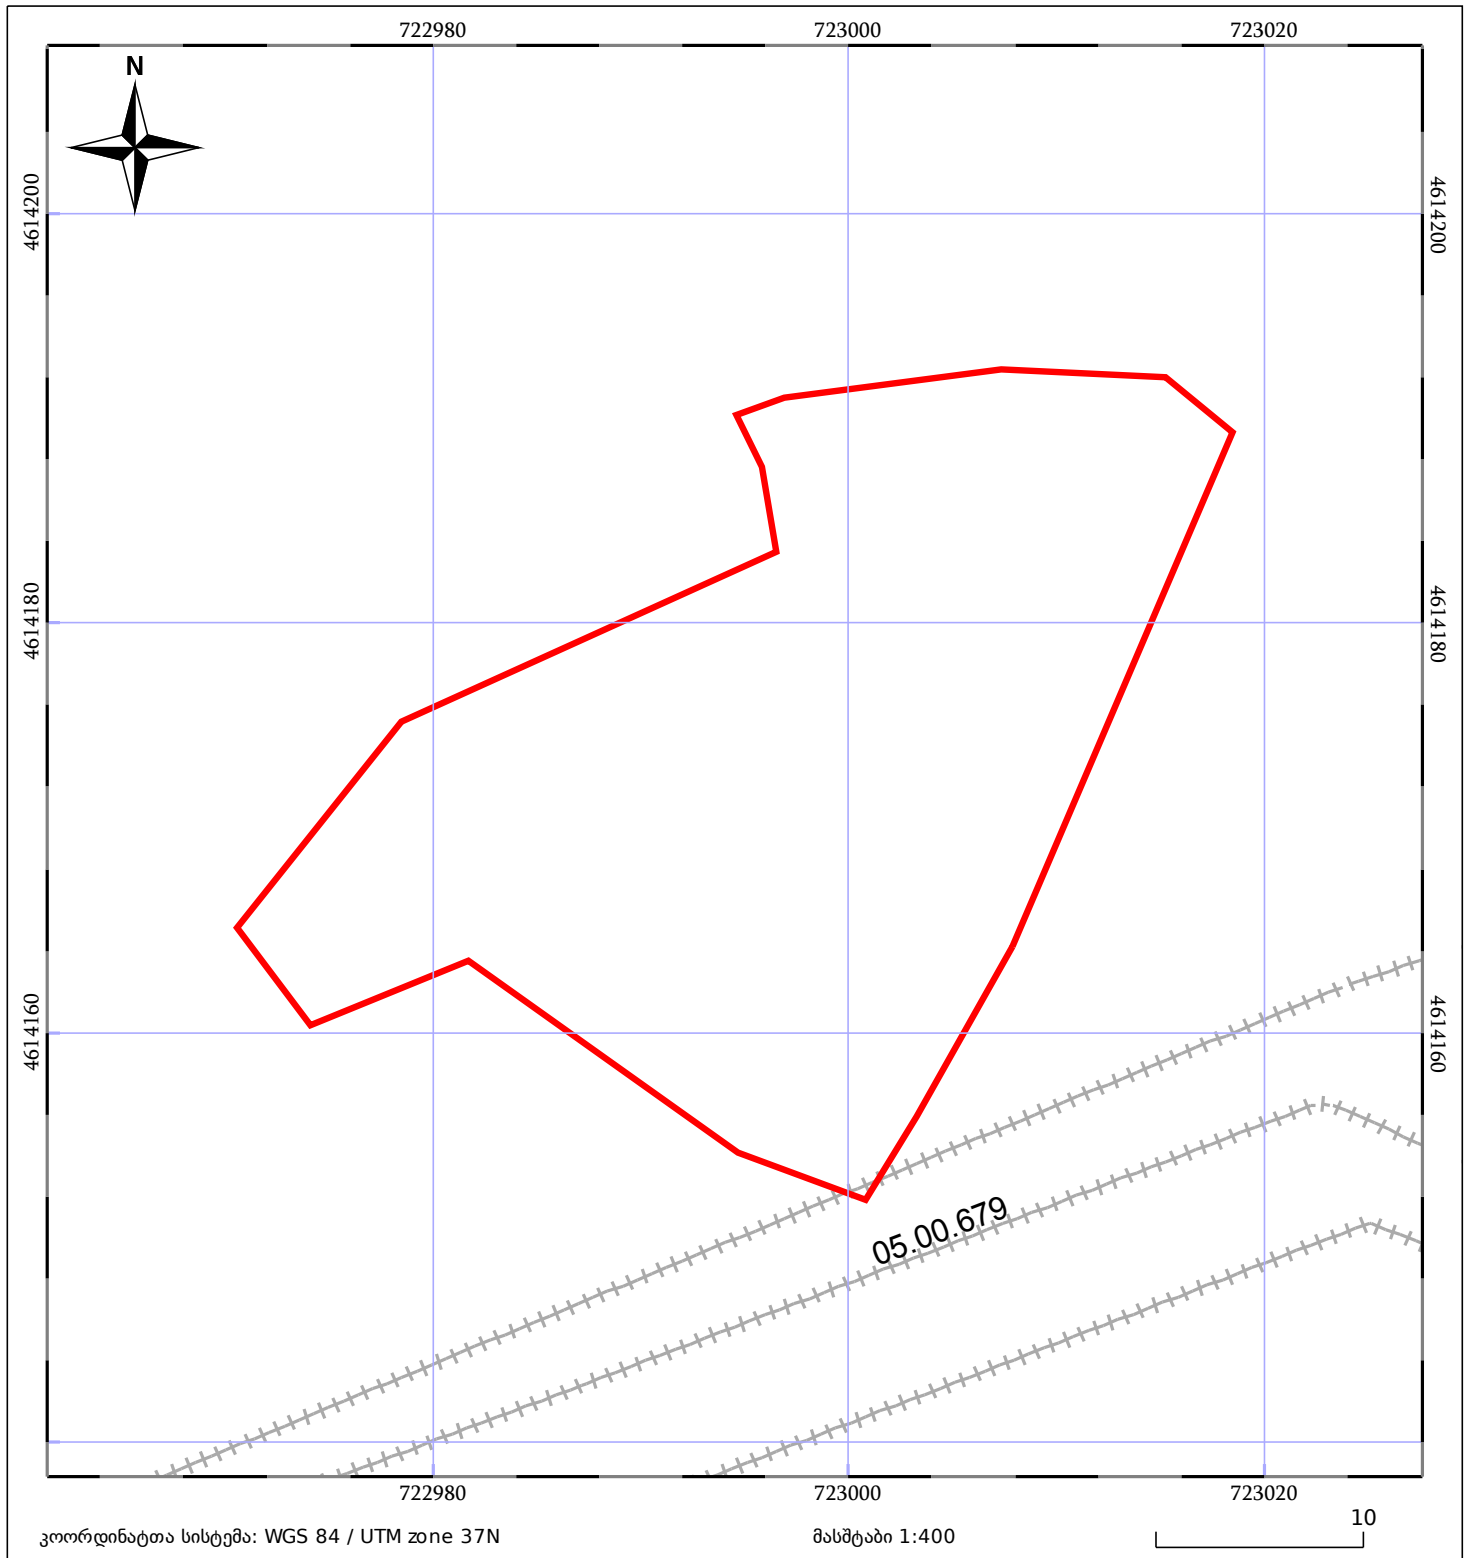

მშენებარე ნაგებობა	შენობა/ნაგებობა	ტყის ფონდი
ნაკვეთის საკადასტრო საზღვარი	ხაზობრივი ნაგებობა	ვალდებულება