




საკადასტრო გეგმა

საჯარო რეგისტრის ეროვნული სააგენტო

საკადასტრო კოდი: **05.32.12.061**
განცხადების ნომერი: **892025063130**
მომზადების თარიღი: **10/09/2025**

ნაკვეთის დანიშნულება: **არასასოფლო სამეურნეო**
ფართობი: **4553 კვ.მ (WGS 84 / UTM zone 38N)**
4549 კვ.მ (WGS 84 / UTM zone 37N)

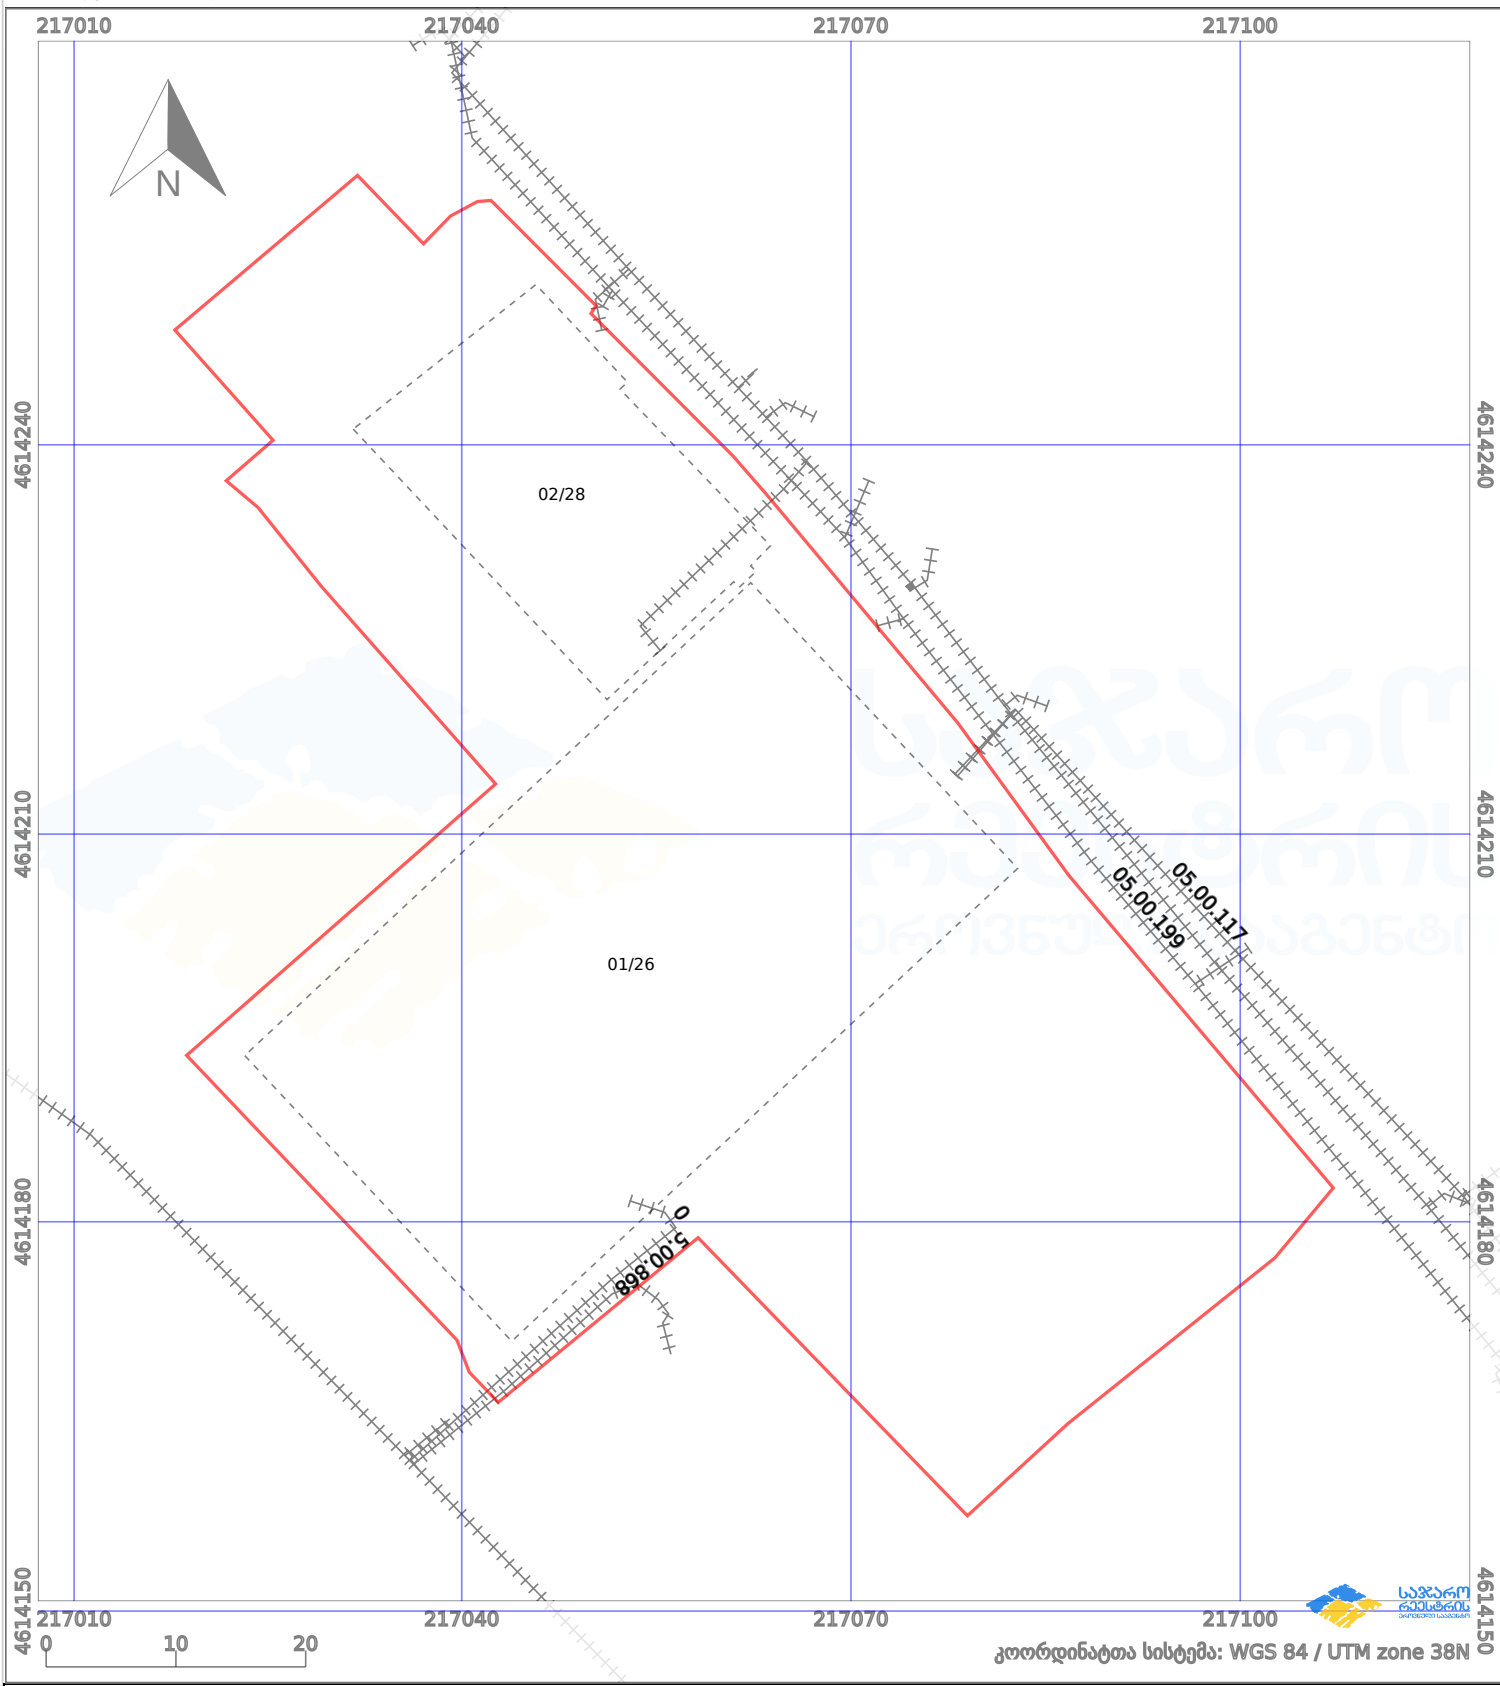

პირობითი აღნიშვნები:

	ნაკვეთის საზღვარი		მშენებარე ნაგებობა		აშენებული ნაგებობა		მინისქვეშა ნაგებობა
	საზოროვი ნაგებობა		ტყის ფონდი		ვალდებულება		ქარსაფარი ბოლი