



# საკადასტრო გეგმა

საჯარო რეესტრის ეროვნული  
სააგენტო

საკადასტრო კოდი: **57.07.66.522**


ნაკვეთის დანიშნულება:

განცხადების ნომერი: **882020248743**

ფართობი:

**15453 კვ.მ (WGS 84 / UTM zone 38N)**

მომზადების თარიღი: **20/05/2020**

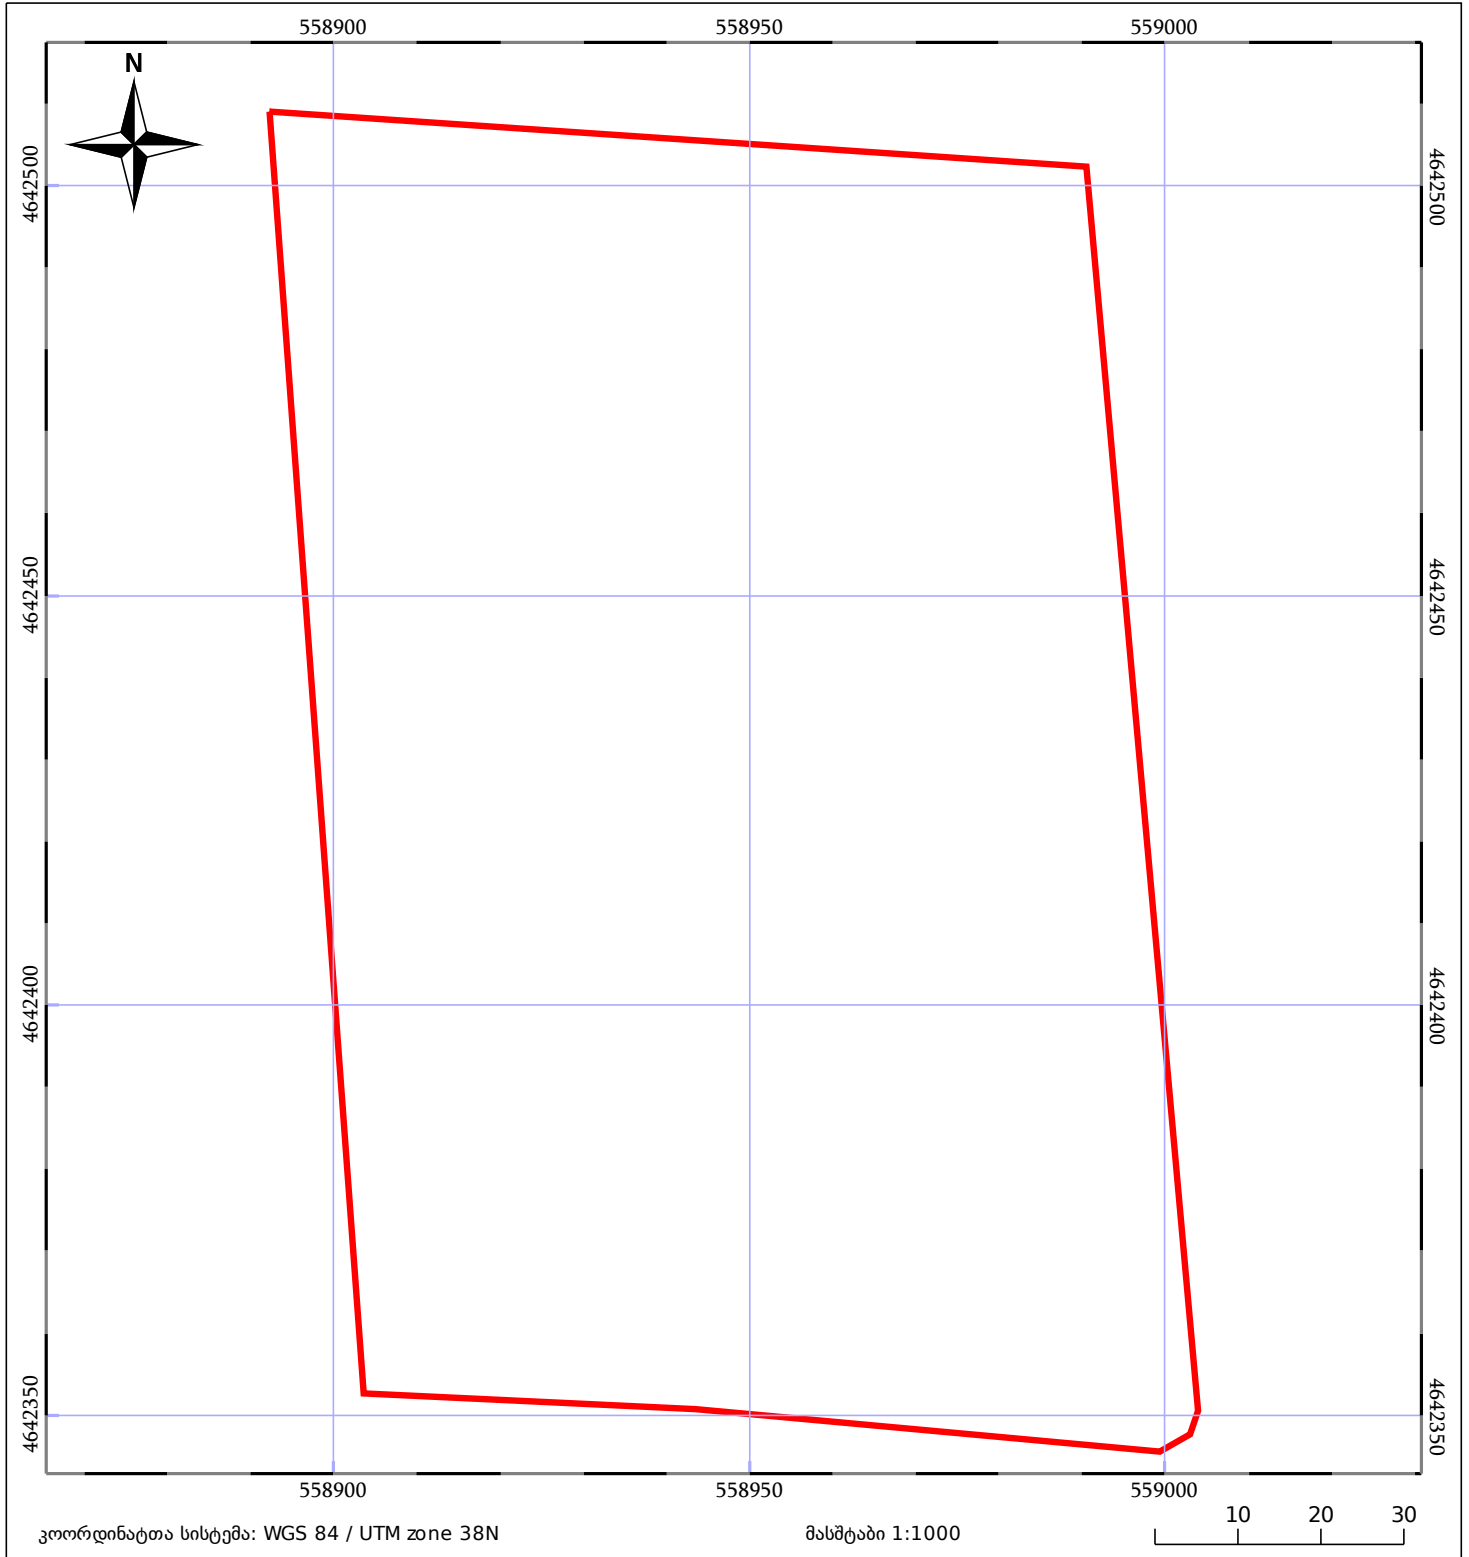

05/25 მშენებარე ნაკებობა	ნაკვეთის საკადასტრო საზღვარი	05/25 შენობა/ნაკებობა
საზღვრული ნაკებობა	ტყის ფონდი	ვალდებულება