




საკადასტრო გეგმა

საქართველოს რეესტრის ეროვნული სააგენტო

საკადასტრო კოდი: **81.02.02.873**
განცხადების ნომერი: **892021023844**
მომზადების თარიღი: **02/12/2021**

ნაკვეთის დანიშნულება: **სასოფლო-სამეურნეო**
ფართობი: **1000 კვ.მ (WGS 84 / UTM zone 38N)**
ვალდებულების ფართობი: **31 კვ.მ (WGS 84 / UTM zone 38N)**

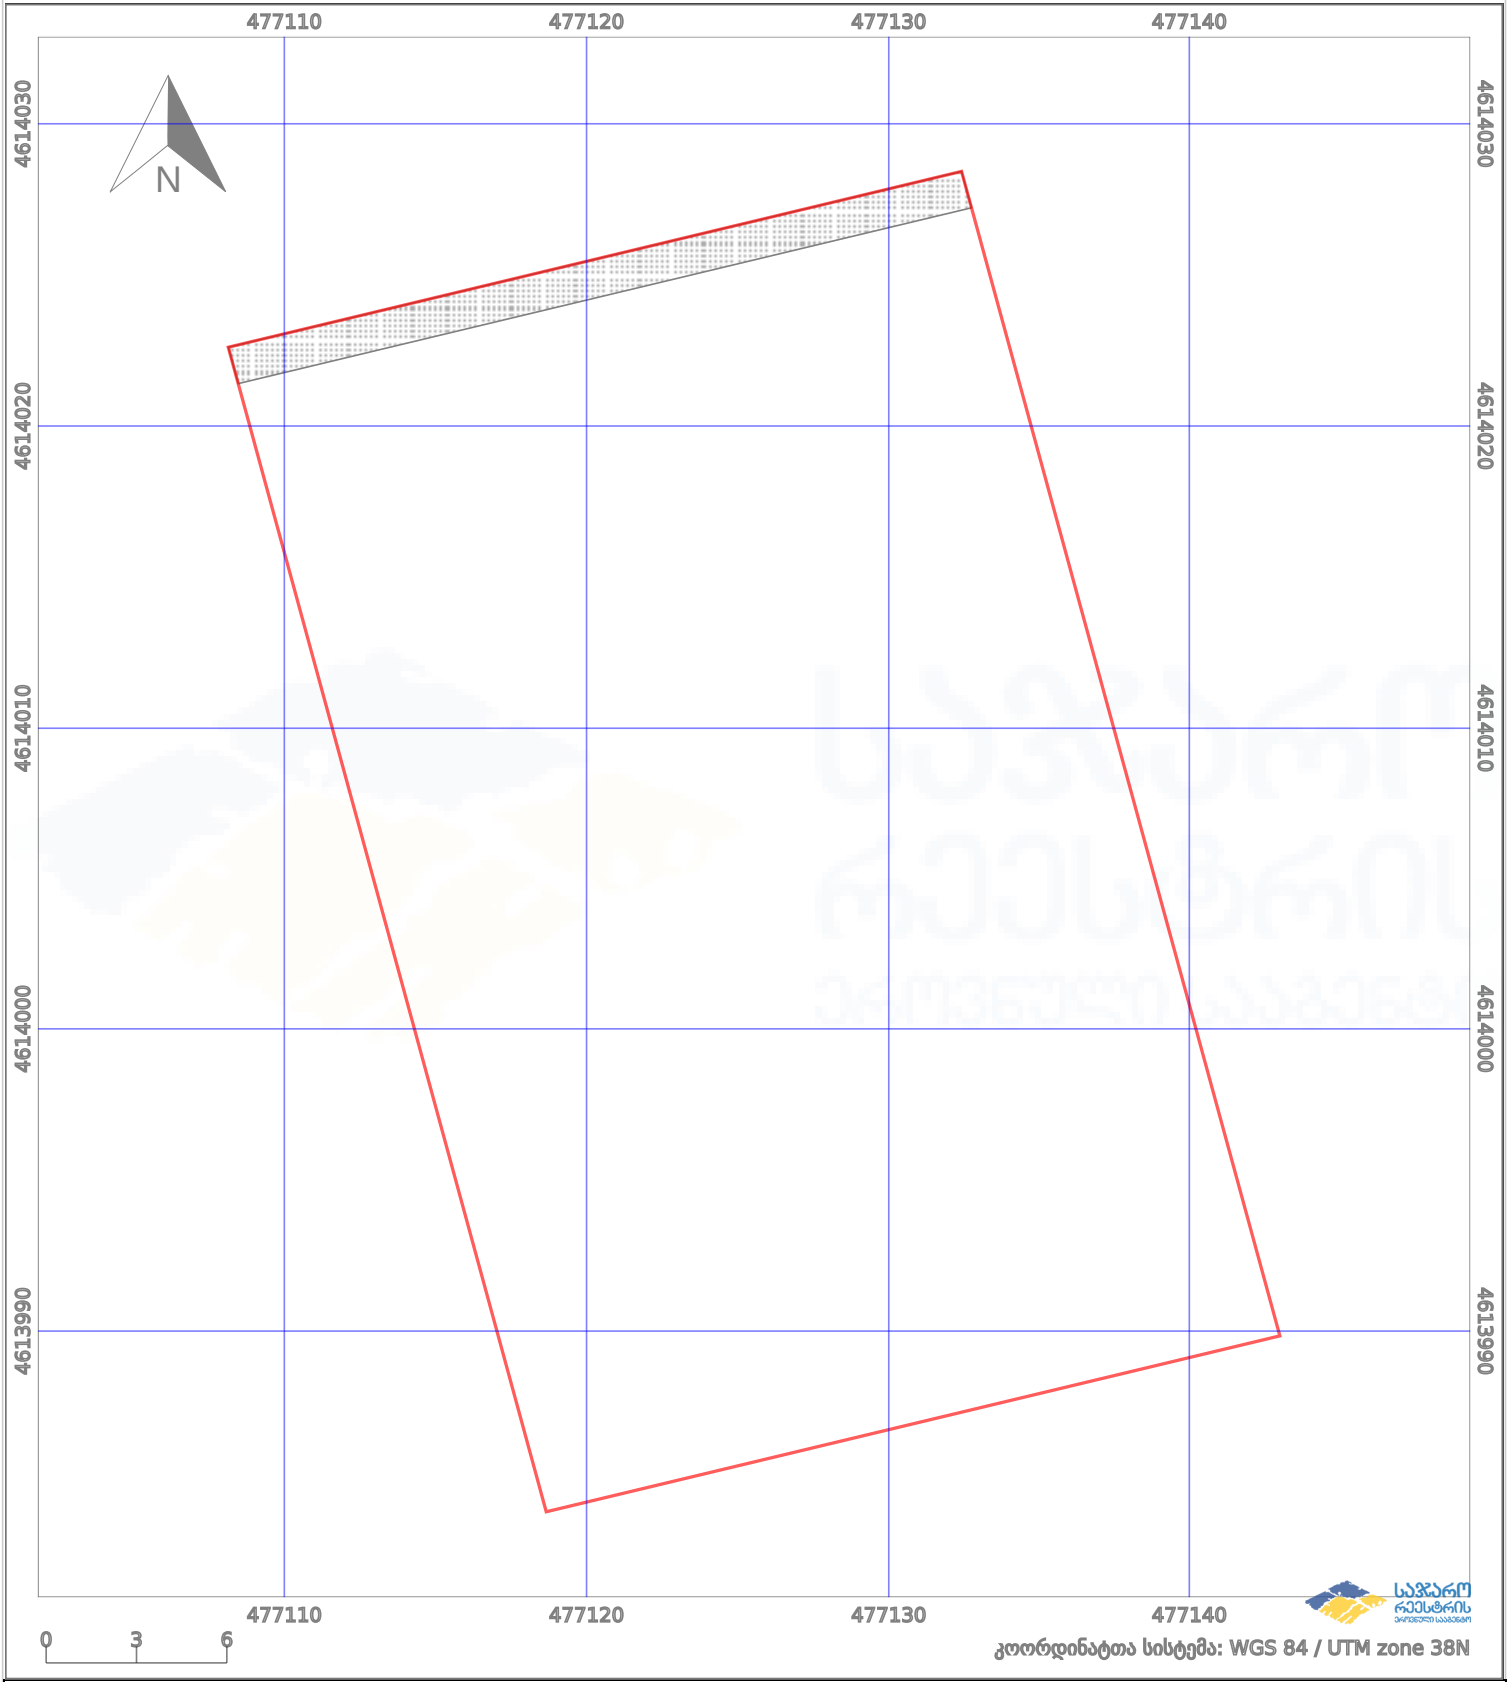

კოორდინატთა სისტემა: WGS 84 / UTM zone 38N

	ნაკვეთის საზღვარი		პირობითი აღნიშვნები: მშენებარე ნაგებობა		აშენებული ნაგებობა
	საზომრივი ნაგებობა		ტყის ფონდი		ვალდებულება