


მიწის ნაკვეთის საკადასტრო კოდი: 030323900
 განცხადების რეგისტრაციის ნომერი: 882026193970
 მიწის ნაკვეთის ფართობი: 3575 კვ.მ.
 დანიშნულება:

მომზადების თარიღი: 09.03.26

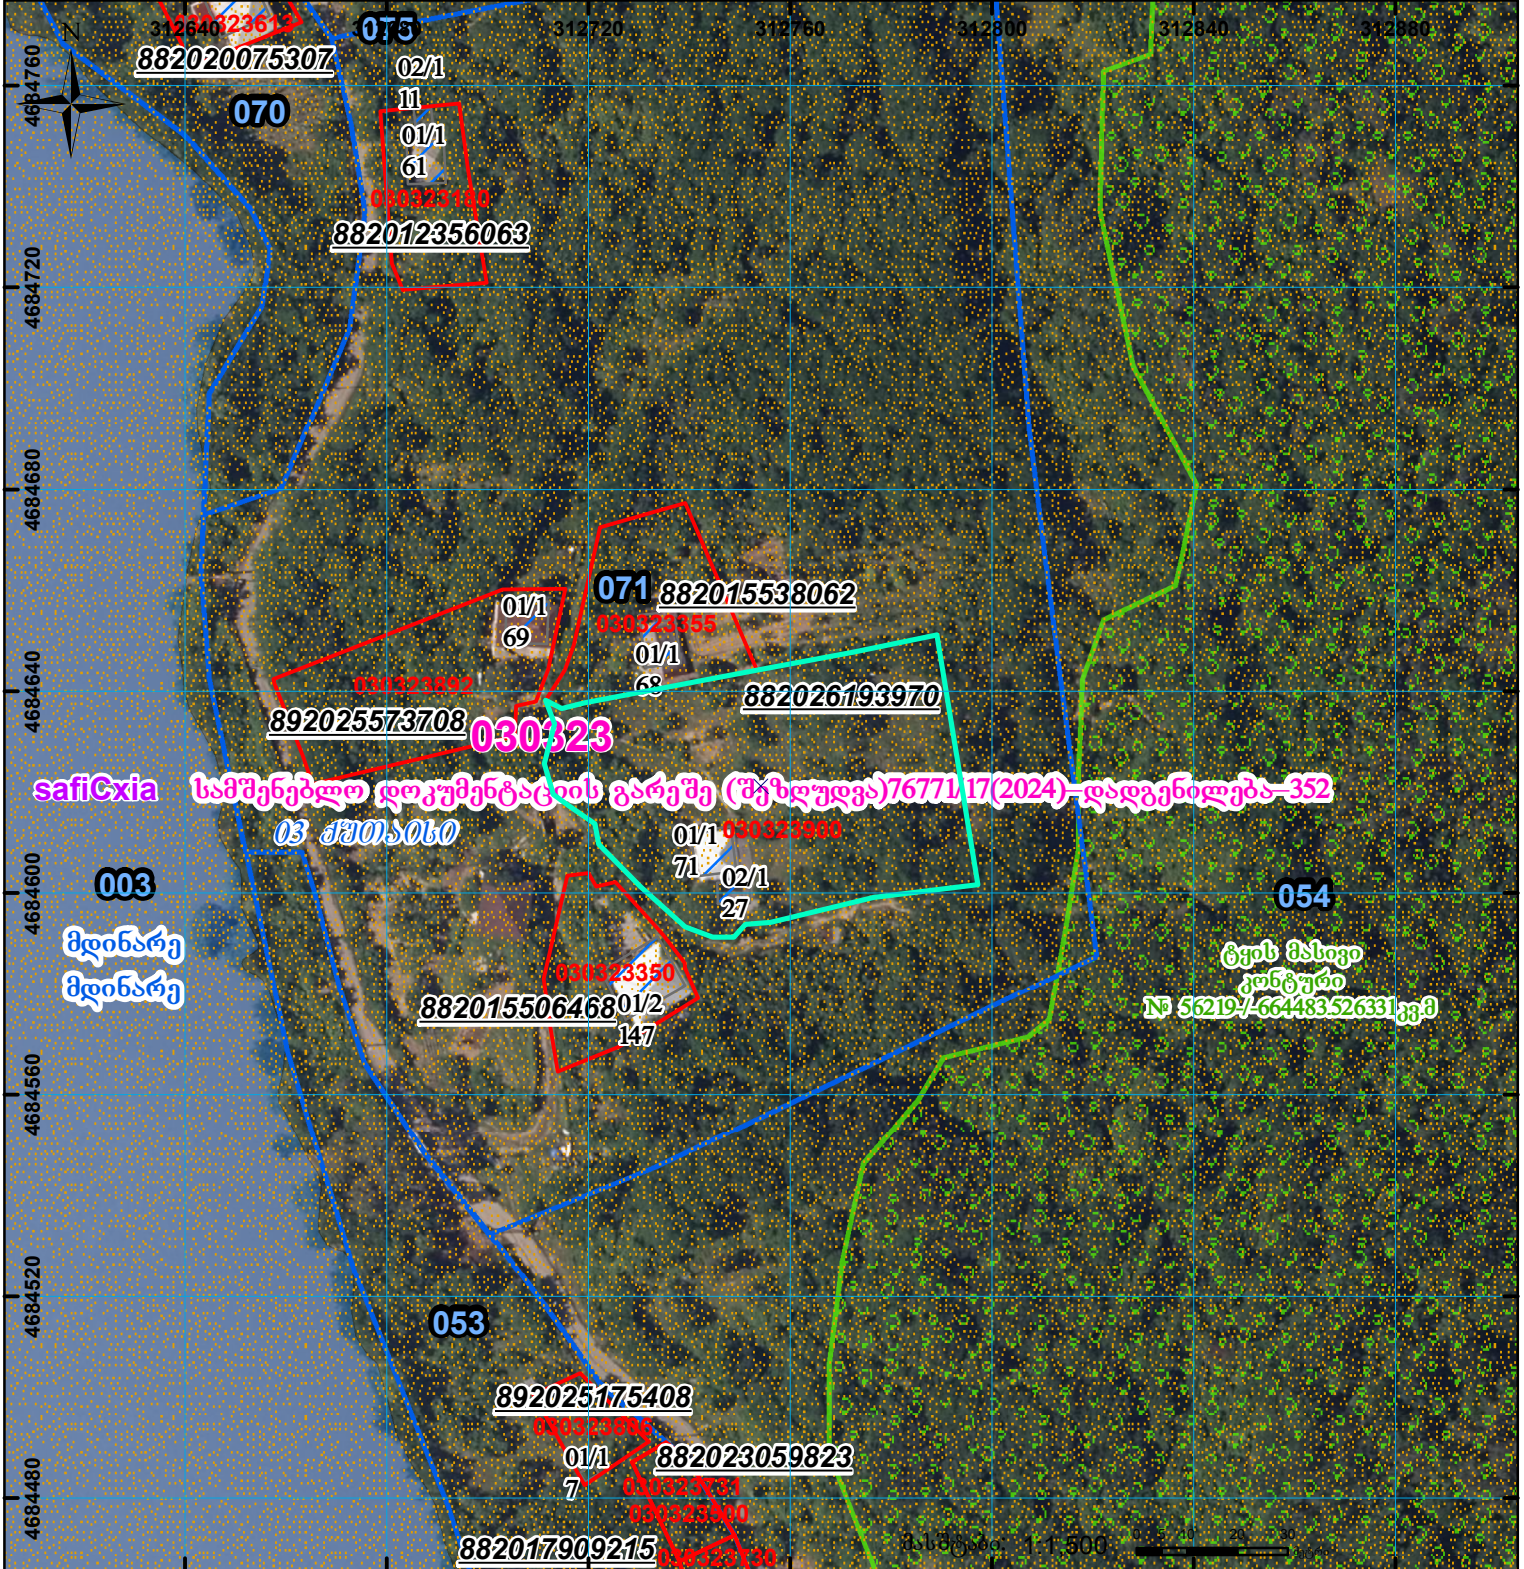

safiCxia სამშენებლო დოკუმენტაციის გარეშე (შეზღუდვა)76771/17(2024)-დადგენილება-352
 03 მუთიასი

	შენობა-ნაგებობა, პირობითი ნომერი/სართულიანობა		ვალდებულება		სარეგისტრაციოდ წარმოდგენილი ნაკვეთი
	მიწის ნაკვეთის საკადასტრო საზღვარი		შუენებარე ნაგებობა		საზობრივი ნაგებობა

UTM (საერთაშორისო) სისტემის კოორდ.