




რეგისტრირებული დანაყოფი ნაკვეთის ადგილმდებარეობა იცვლება 1/3-ზე ნაკლებად, ემატება შენობა, იცვლება შენობა №1-ის სართულიანობა

ნაკვეთი ხედება სამშენებლო დოკუმენტაციის გარეშე შეზღუდვის არეალში

მიწის ნაკვეთის საკადასტრო კოდი: 01.12.13.018.012
 ბანცხალების რეგისტრაციის ნომერი: 882025400084
 მიწის ნაკვეთის ფართობი: 131 კვ.მ.

მოზაიკის თარიღი

10.04.25

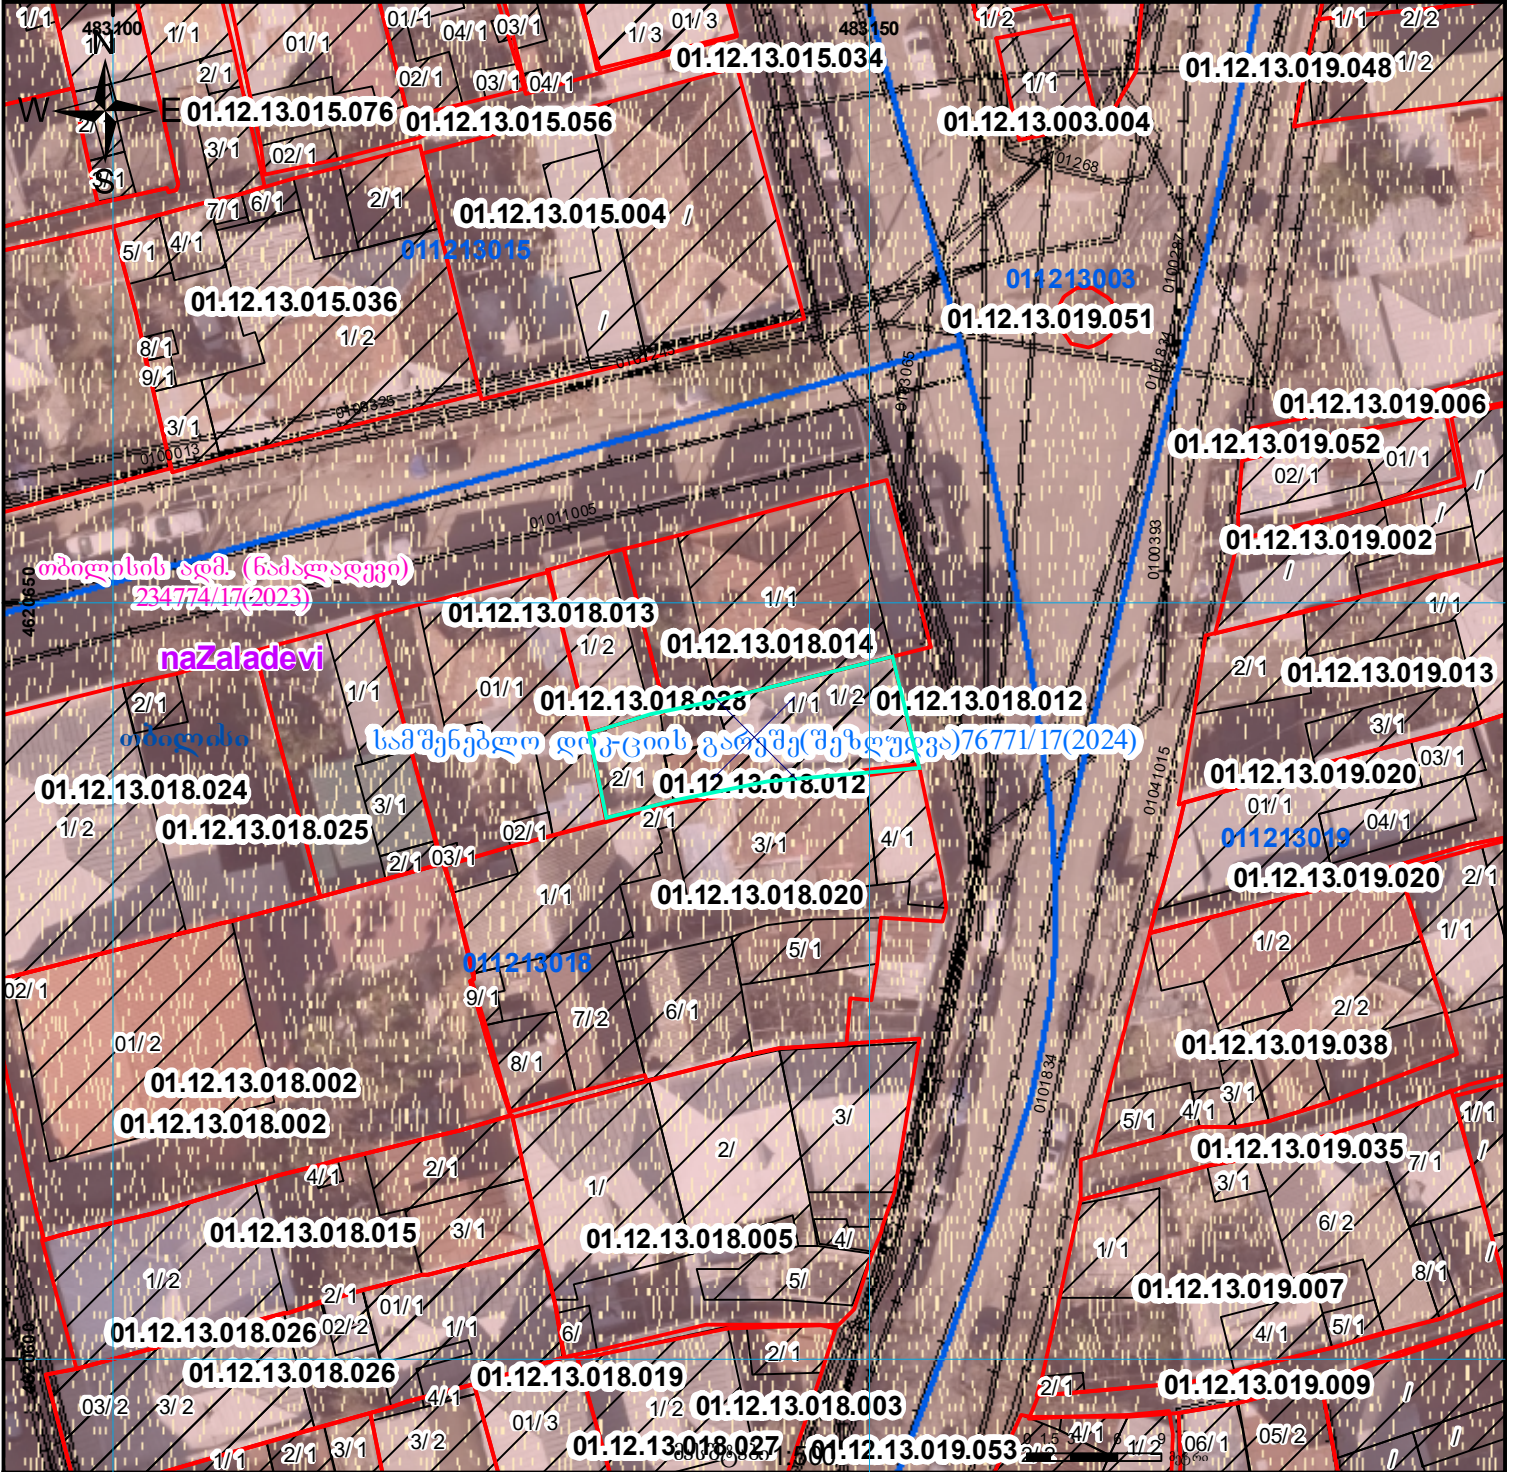

	შენობა-ნაგებობა, პირბითი ნომერი/სართულიანობა		ვალდებულება		ხაზობრივი ნაგებობა		UTM (საერთაშორისო) სისტემის კოორდ.
	მიწის ნაკვეთის საკადასტრო საზღვარი		მშენებარე ნაგებობა		მიწისქვეშა ნაგებობა		