




გეგმვა 721319422 და 721319421 რეგისტრირებულ მონაცემებთან

მიწის ნაკვეთის საკადასტრო კოდი: 72 13 19 494
 განცხადების რეგისტრაციის ნომერი: 882016645567
 მიწის ნაკვეთის ფართობი: 858 კვ.მ.
 დანომრება:
 კატეგორია:
 მომზადების თარიღი: 23.09.16

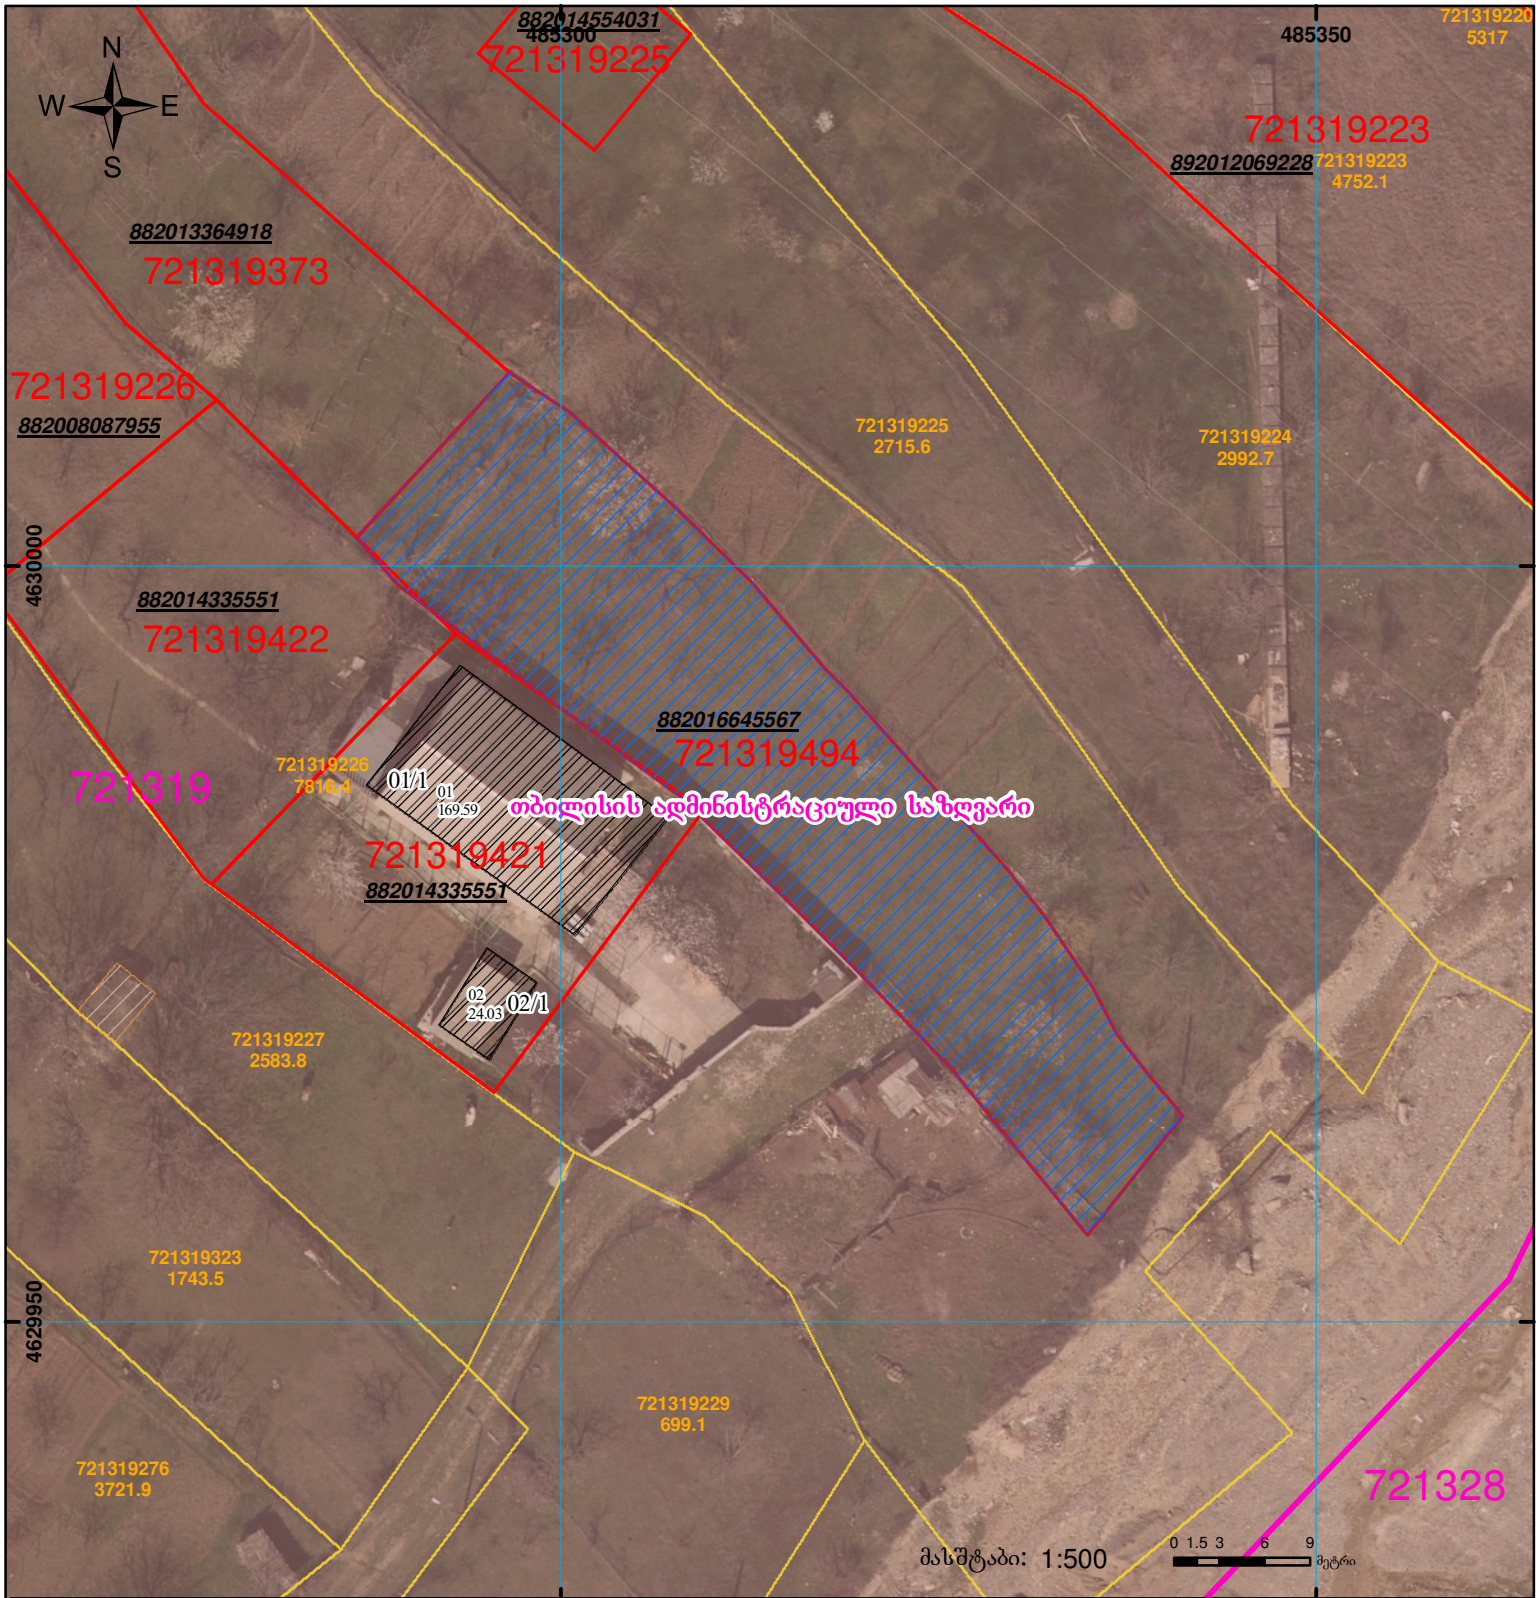

შენიშვნა-ნაგებობა,
პირობითი ნომერი/სართულიანობა



ვალდებულება



საზოგადოებრივი ნაგებობა



მიწის ნაკვეთის საკადასტრო საზღვარი



მშენებარე ნაგებობა

0.00
00'0"

UTM
(საერთაშორისო)
სისტემის კოორდ.