



საკადასტრო გეგმა

საჯარო რეესტრის ეროვნული  
სააგენტო

საკადასტრო კოდი:

42.06.38.074

ნაკვეთის დანიშნულება:

არასასოფლო სამეურნეო

განცხადების ნომერი:


882026429086

ფართობი:

129 კვ.მ (WGS 84 / UTM zone 38N)

მომზადების თარიღი:

19/06/2026

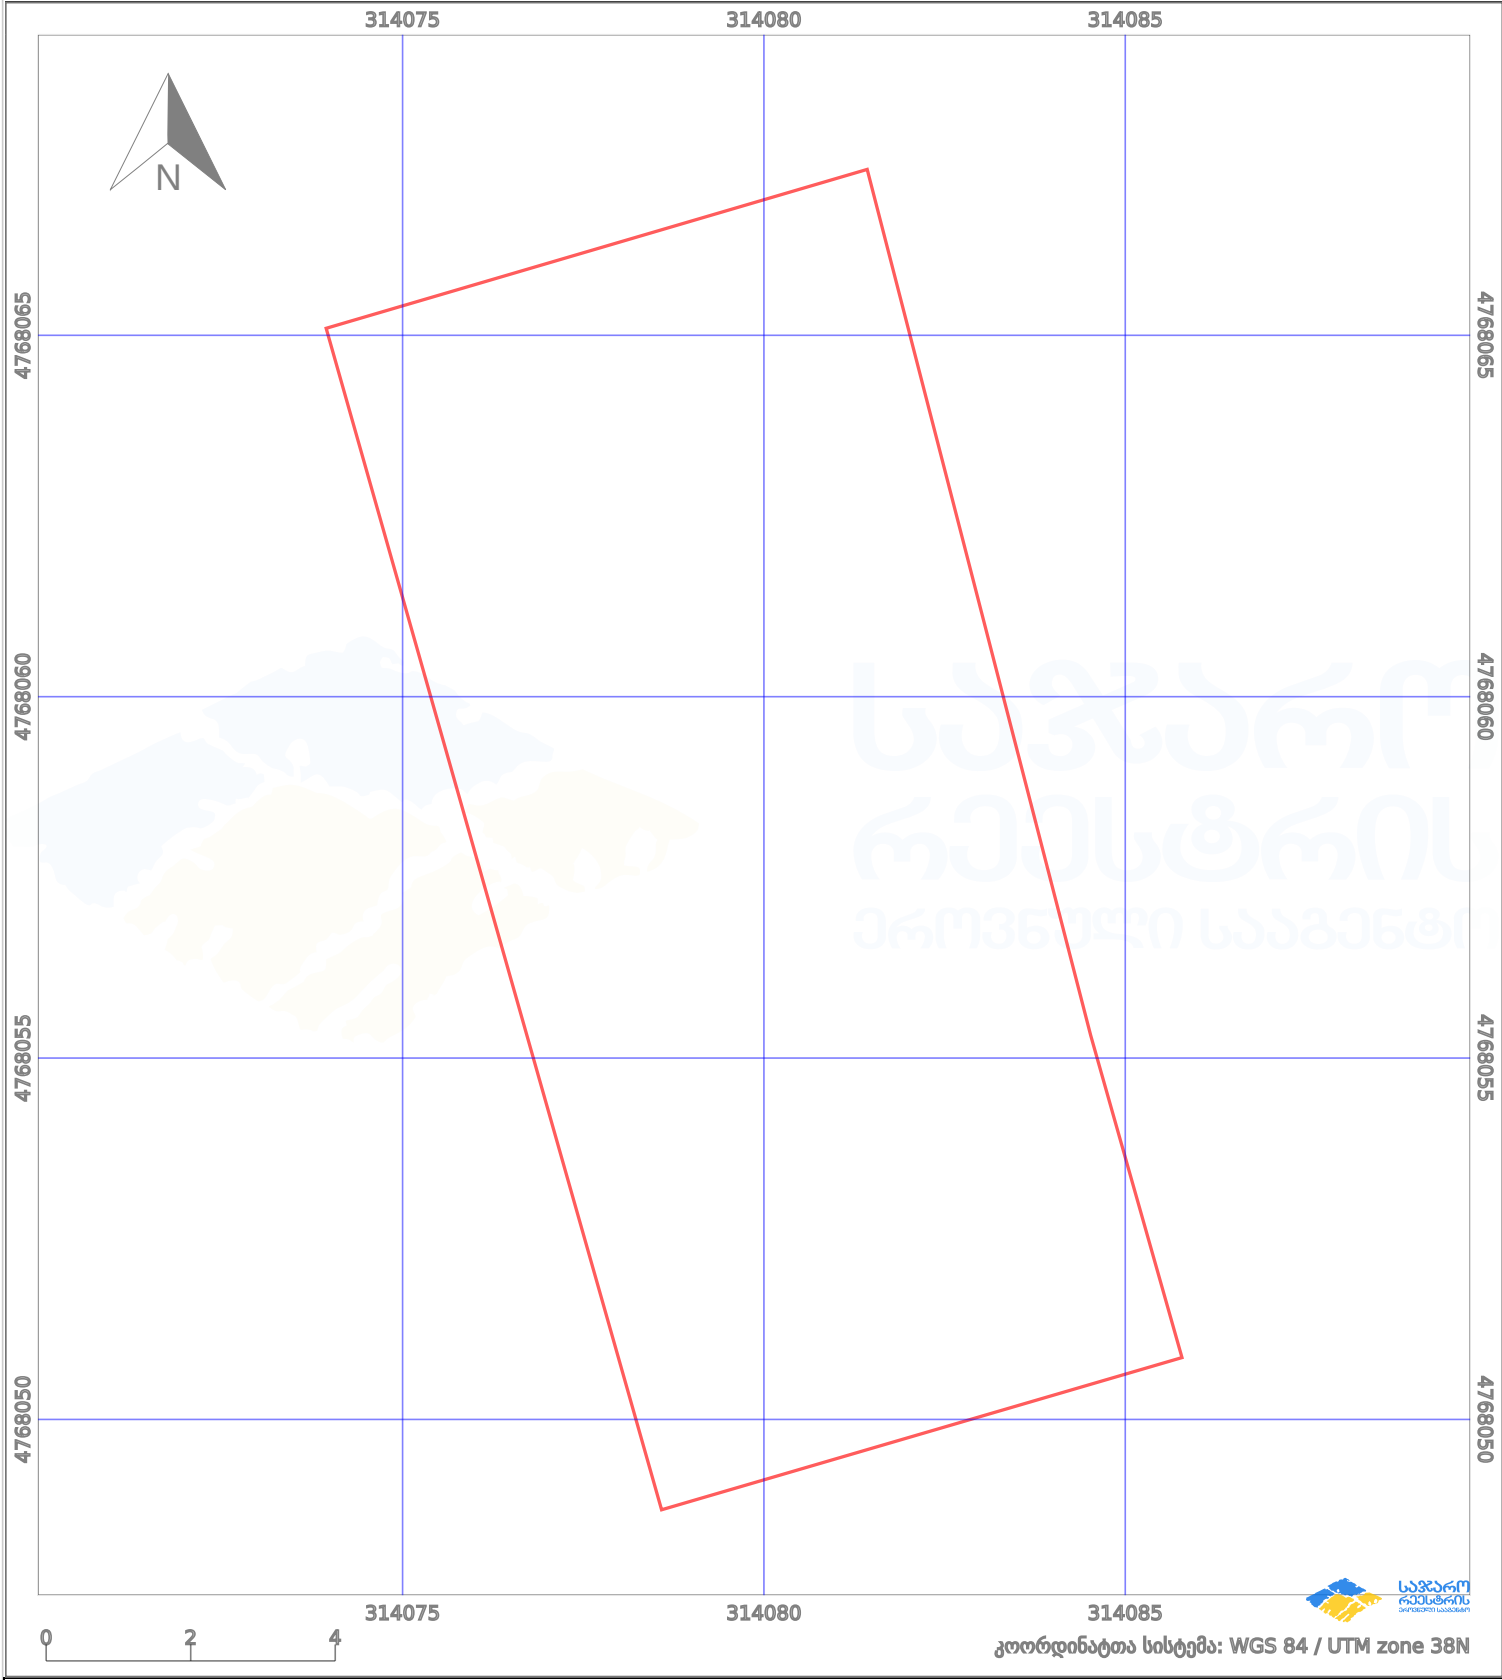

|                      |                     |  |                    |  |                         |
|----------------------|---------------------|--|--------------------|--|-------------------------|
| პირობითი აღნიშვნები: |                     |  |                    |  |                         |
|                      | ნაკვეთის საზღვარი   |  | მშენებარე ნაგებობა |  | 02/4 აშენებული ნაგებობა |
|                      | საზღვარი ნაგებობა   |  | ტყის ფონდი         |  | ვალდებულება             |
|                      | მიწისქვეშა ნაგებობა |  | ქარსაფარი ბოლი     |  |                         |