




საქართველოს იუსტიციის სამინისტრო
საჯარო რეგისტრის ეროვნული სააგენტო
საკადასტრო ბეჭედი

მიწის ნაკვეთის საკადასტრო კოდი: 74 01 11 255
 განცხადების რეგისტრაციის ნომერი: 882013221009
 მიწის ნაკვეთის ფართობი: 1690 კვ.მ.
 დანიშნულება: სასოფლო-სამეურნეო
 კატეგორია:
 მომხსადგმის თარიღი: 21.05.2013

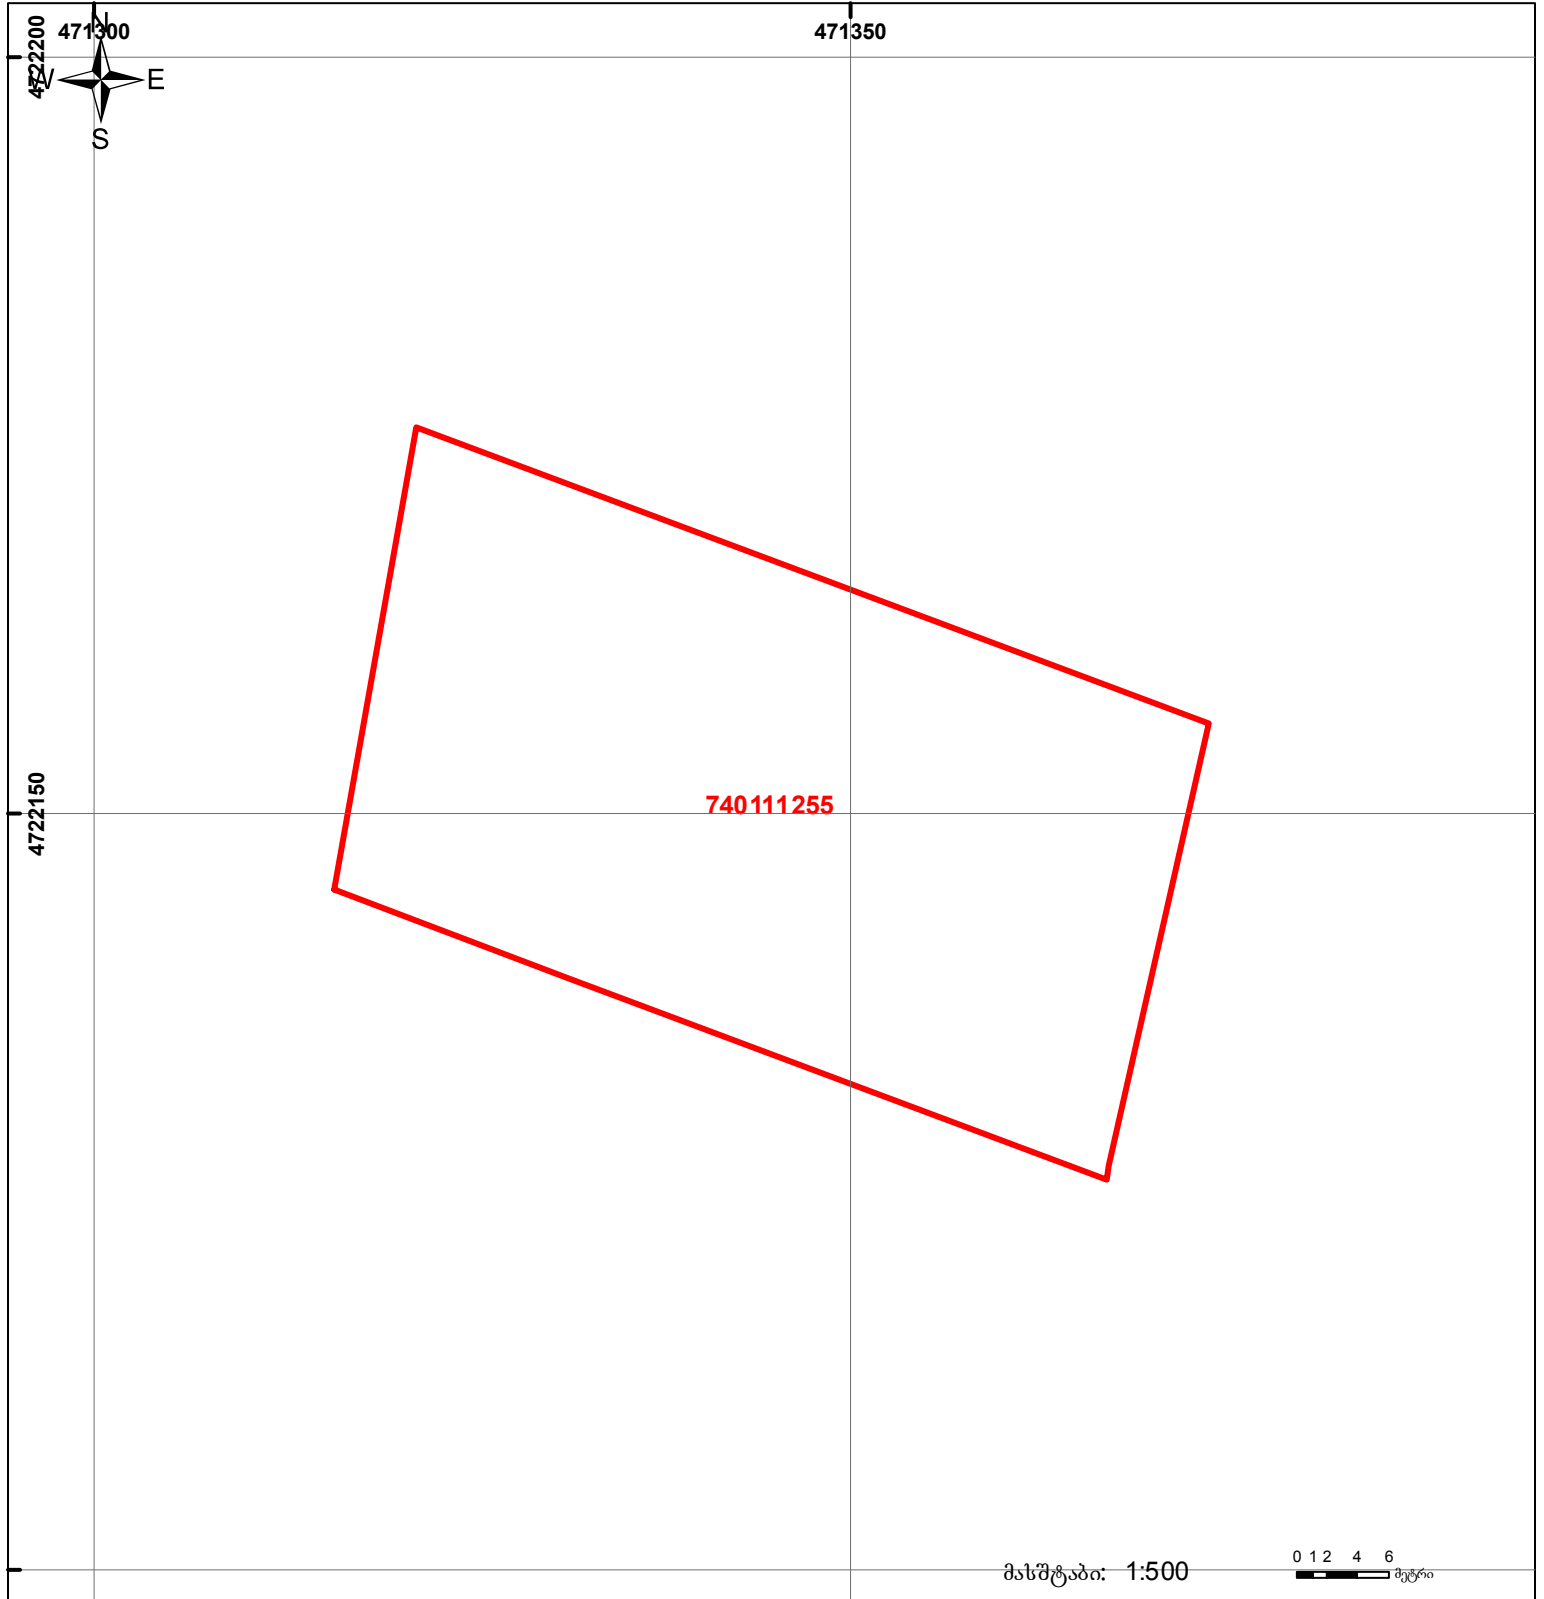

	მიწის ნაკვეთის საკადასტრო საზღვარი		ვალდებულება		სასობრივი ნაგებობა
	შენიშვნა-ნაგებობა, პირობითი ნომერი/სართულიანობა		მშენებარე ნაგებობა		

0 1 2 4 6 მეტრი

0.00
00.0
UTM (საერთაშორისო სისტემის კოორდ.)