



აზომვით ნახაზზე არაა გასაერთიანებელი ნაკვეთების კოდები

მიწის ნაკვეთის საკადასტრო კოდი: 69 04 58 419


განცხადების რეგისტრაციის ნომერი: 882017310836

მიწის ნაკვეთის ფართობი: 1390 კვ.მ.

დანიშნულება:

კატეგორია: გასაერთიანებელი გაერთიანებული ნაკვეთების ფართი განსხვავებულია 176+1212=1388 კვ.მ.

მოგზაურობის თარიღი: 20.04.17

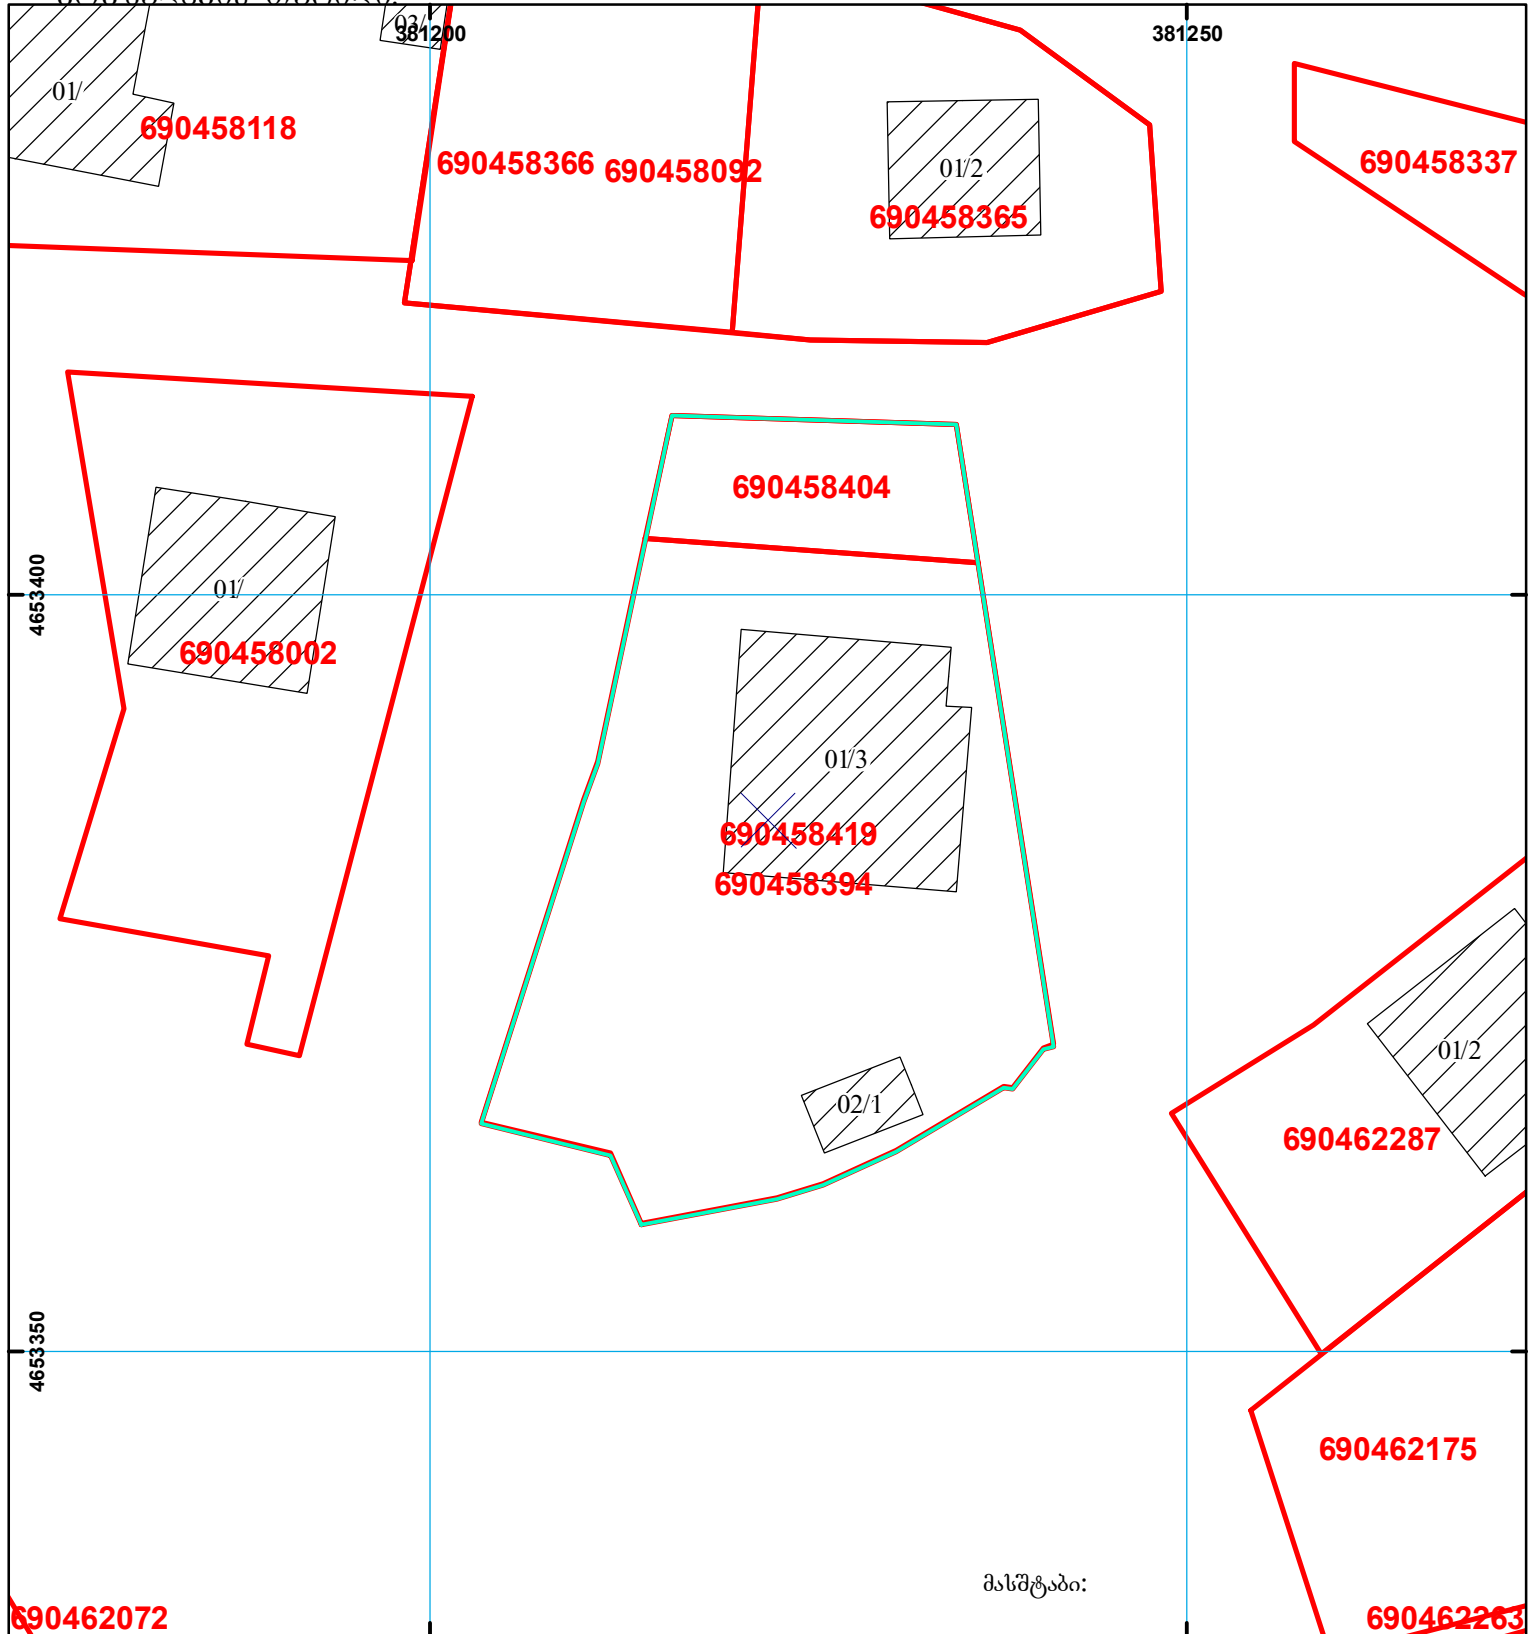

მასშტაბი:

უნობა-ნაკებობა, პირობითი ნომერი/სართულიანობა	ვალდებულება	საზოგადოებრივი ნაკებობა
მიწის ნაკვეთის საკადასტრო საზღვარი	მშენებარე ნაკებობა	UTM (საერთაშორისო) სისტემის კოორდ.