



საკადასტრო გეგმა

საქართველოს რეესტრის ეროვნული სააგენტო

საკადასტრო კოდი:

05.27.39.052

ნაკვეთის დანიშნულება:

არასასოფლო სამეურნეო

განცხადების ნომერი:

892025089357


ფართობი:

1847 კვ.მ (WGS 84 / UTM zone 38N)

1846 კვ.მ (WGS 84 / UTM zone 37N)

მომზადების თარიღი:

20/11/2025

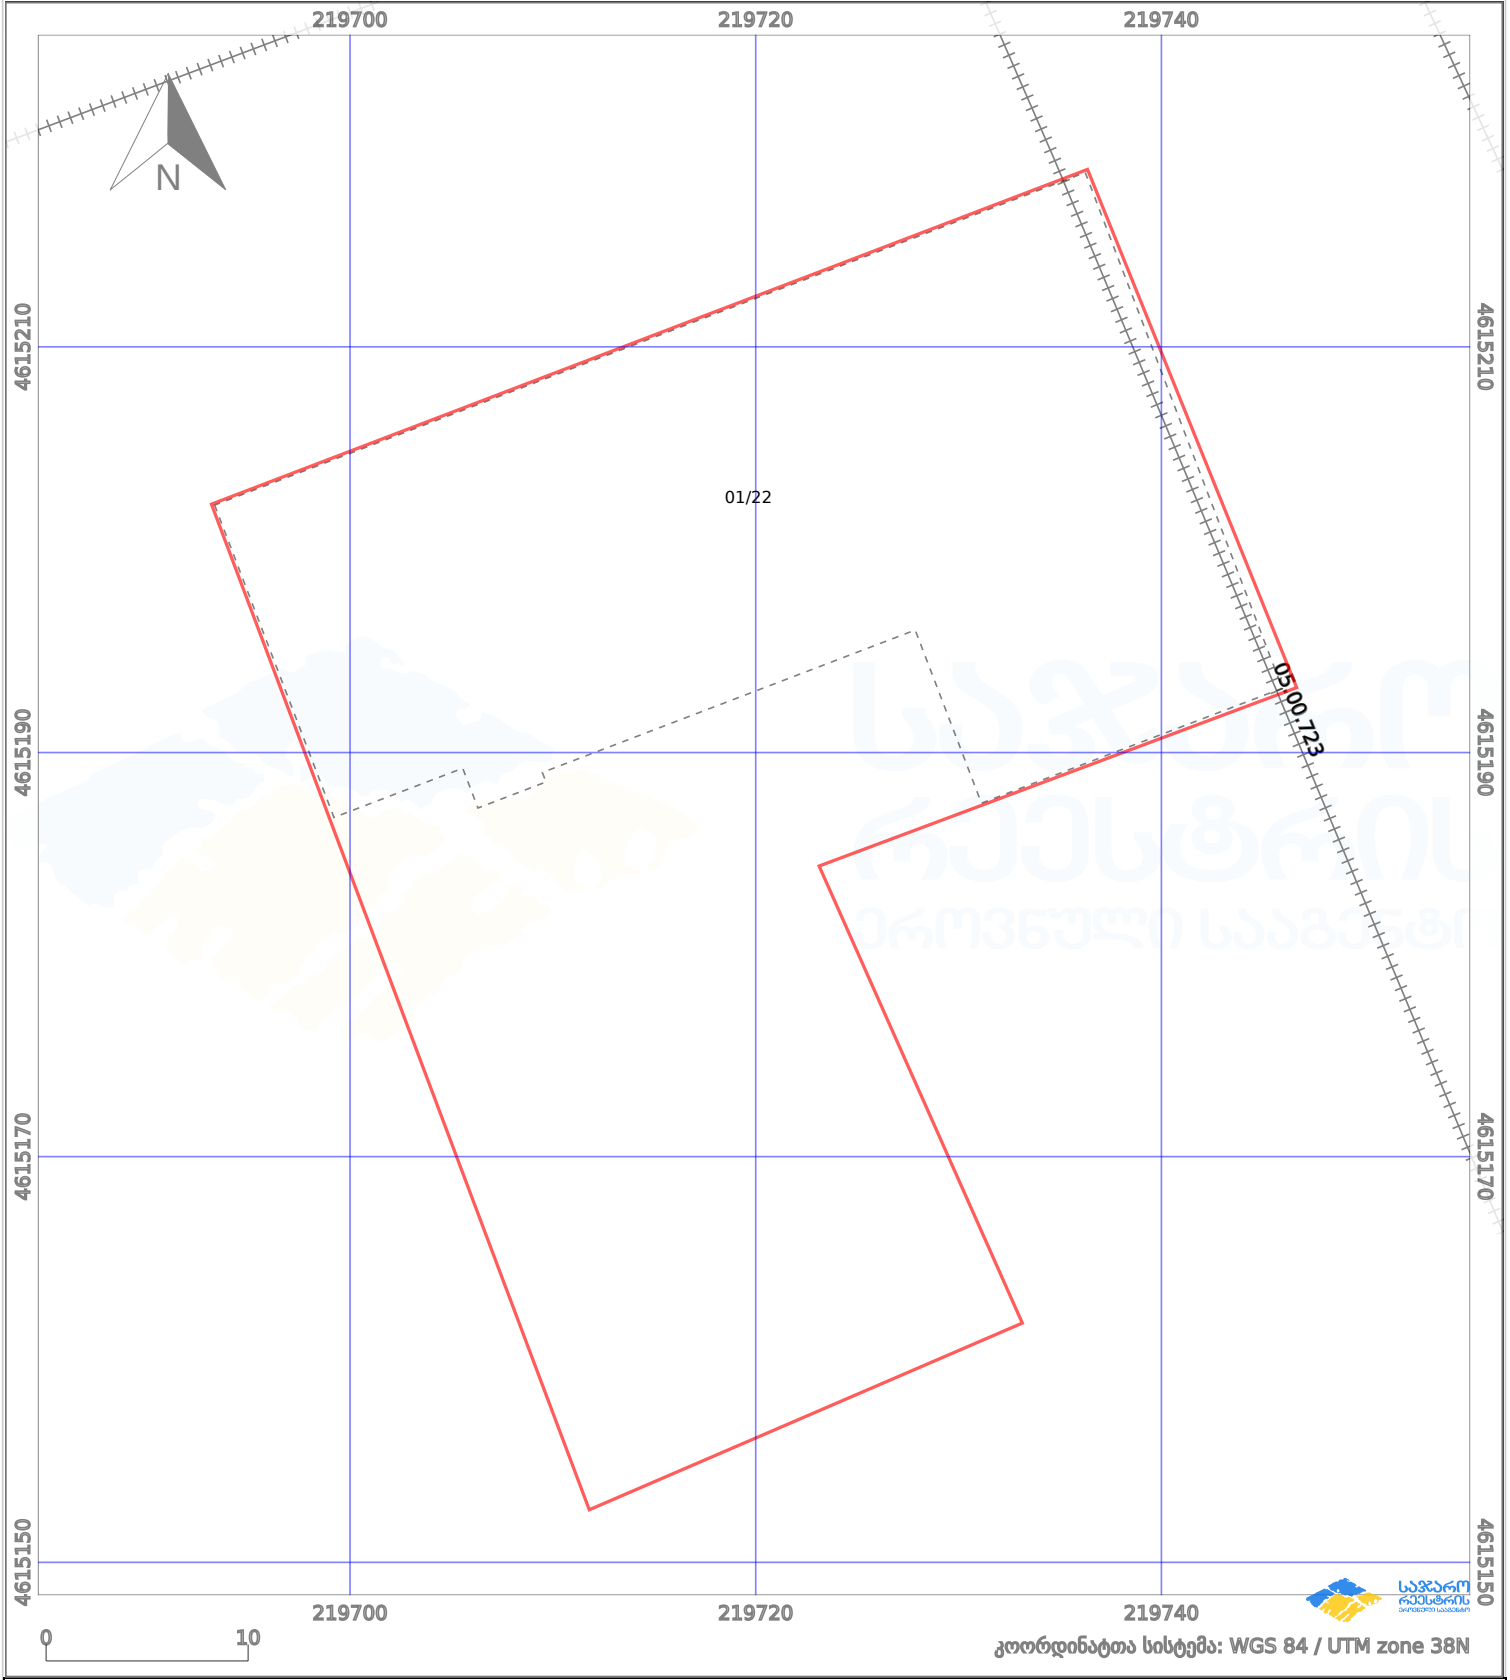

პირობითი აღნიშვნები:

	ნაკვეთის საზღვარი		მშენებარე ნაგებობა		02/4	აშენებული ნაგებობა		მინისქვეშა ნაგებობა
	საზღვრის ნაგებობა		ტყის ფონდი			ვალდებულება		ქარსაფარი ბოლი