



საკადასტრო გეგმა

საჯარო რეესტრის ეროვნული
სააგენტო

საკადასტრო კოდი: **47.11.44.442**

ნაკვეთის დანიშნულება:


არასასოფლო სამეურნეო

განცხადების ნომერი: **882017825948**

ფართობი:

51 კვ.მ (WGS 84 / UTM zone 38N)

მომზადების თარიღი: **13/09/2017**

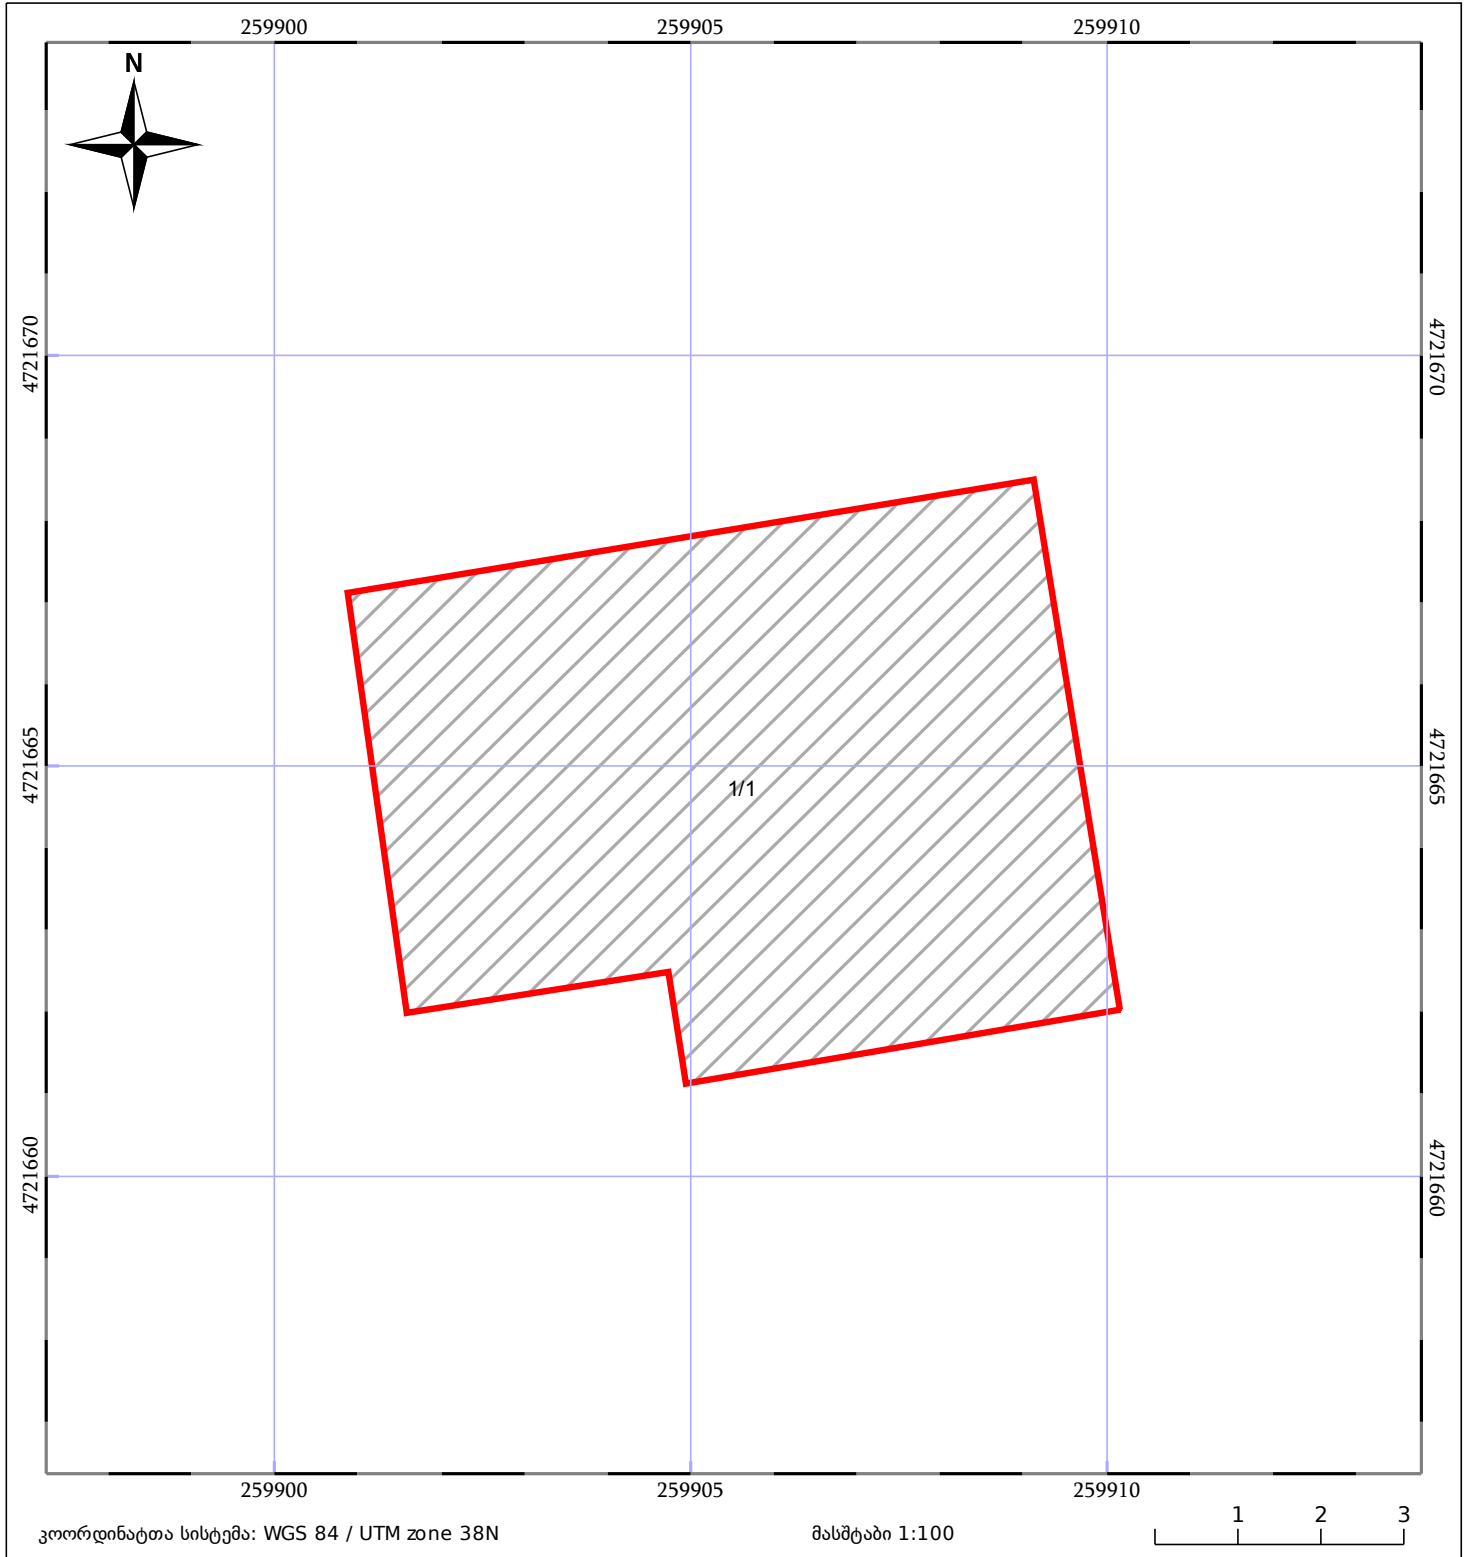

05/25	მშენებარე ნაკვეთობა	05/25	შენობა/ნაკვეთობა		ტყის ფონდი
	ნაკვეთის საკადასტრო საზღვარი		ხაზობრივი ნაკვეთობა		ვალდებულება