


ნაკვეთი იცვლება 1/3ზე ნაკლებად  
 იცვლება შენობა-ნაგებობა

მიწის ნაკვეთის საკადასტრო კოდი: 642305522  
 განცხადების რეგისტრაციის ნომერი: 882024149139  
 მიწის ნაკვეთის ფართობი: 409 კვ.მ.  
 დანიშნულება: 12.02.24  
 მომზადების თარიღი:

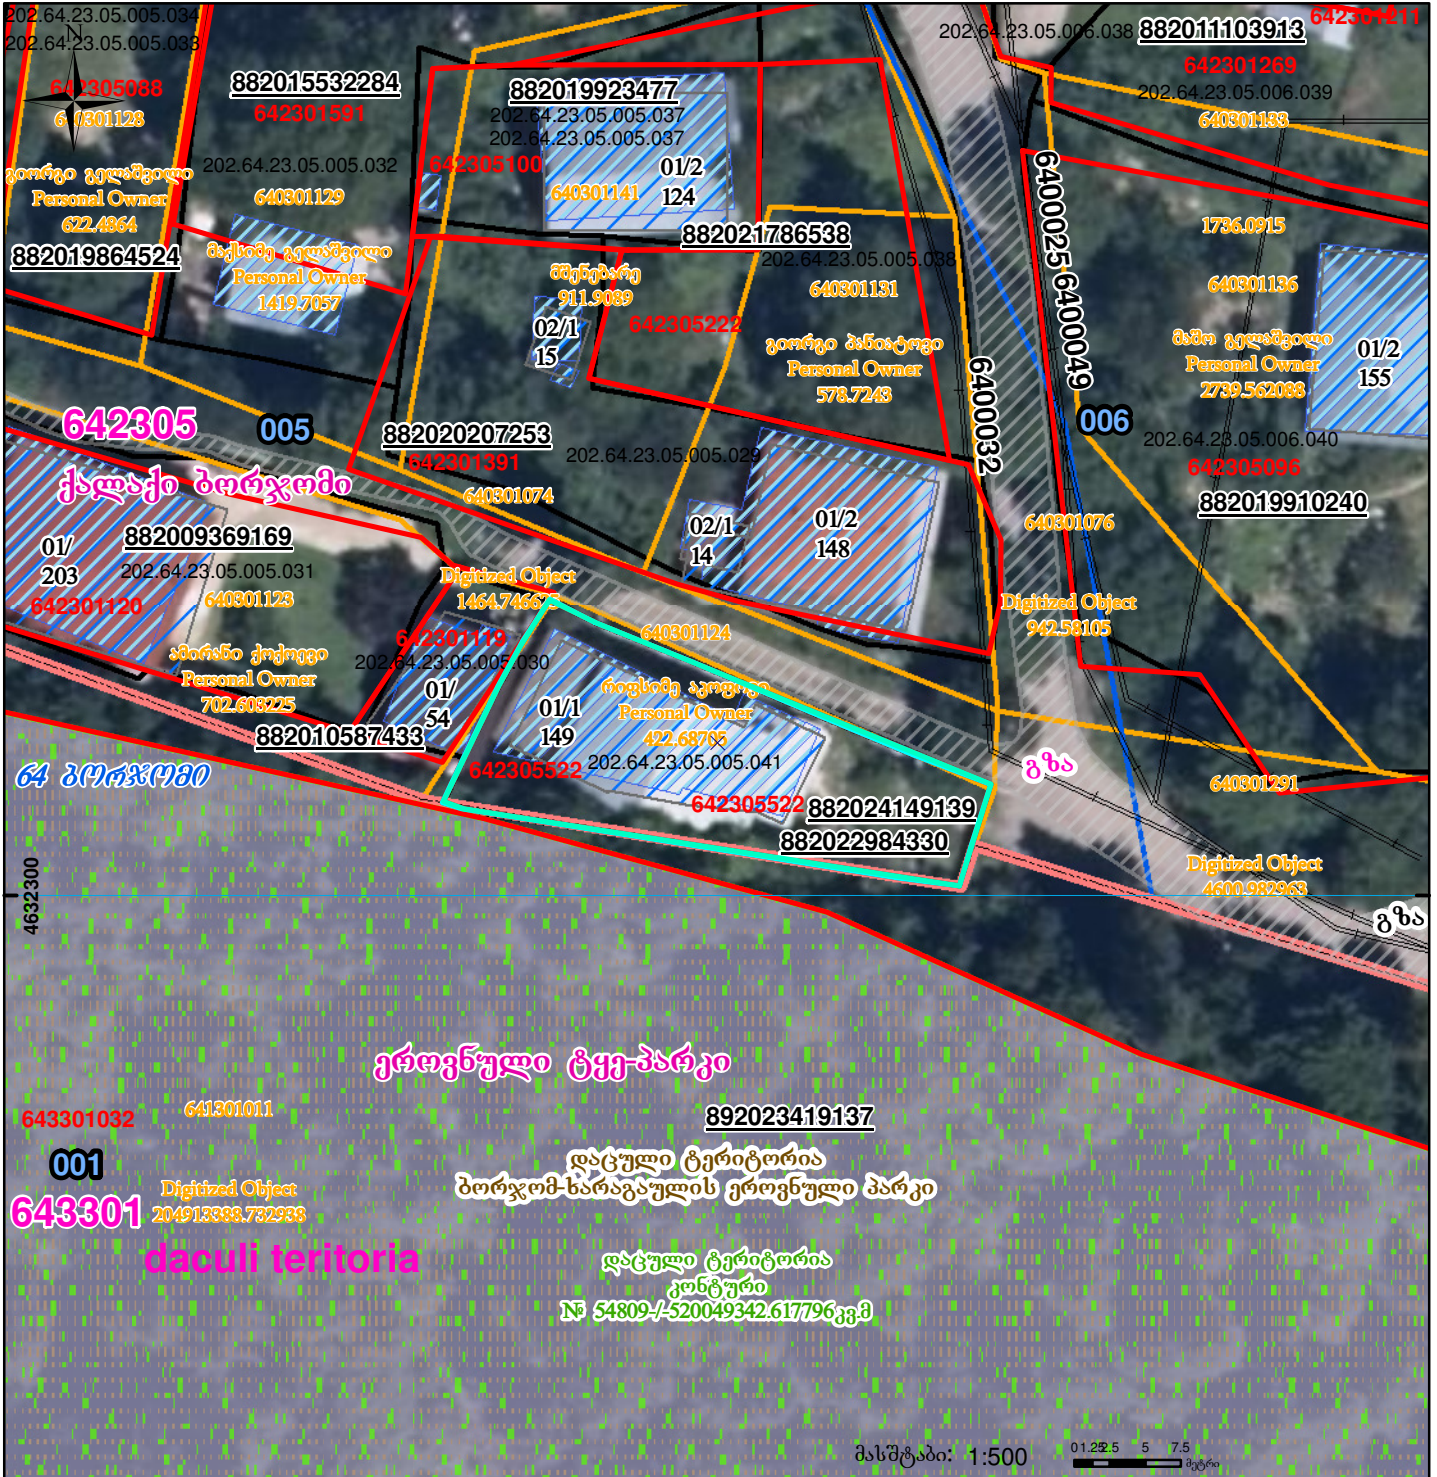

	შენობა-ნაგებობა, პირობითი ნომერი/სართულიანობა		ვალდებულება		სარეგისტრაციოდ წარმოდგენილი ნაკვეთი
	მიწის ნაკვეთის საკადასტრო საზღვარი		შენიშნული ნაგებობა		საზობრივი ნაგებობა

UTM (საერთაშორისო) სისტემის კოორდ.