



საკადასტრო გეგმა

საჯარო რეესტრის ეროვნული
სააგენტო

საკადასტრო კოდი: **26.35.03.361**

განცხადების ნომერი: **882016654651**

მომზადების თარიღი: **03/10/2018**


ნაკვეთის დანიშნულება:

სასოფლო-სამეურნეო

ფართობი:

1991 კვ.მ (WGS 84 / UTM zone 38N)

1990 კვ.მ (WGS 84 / UTM zone 37N)

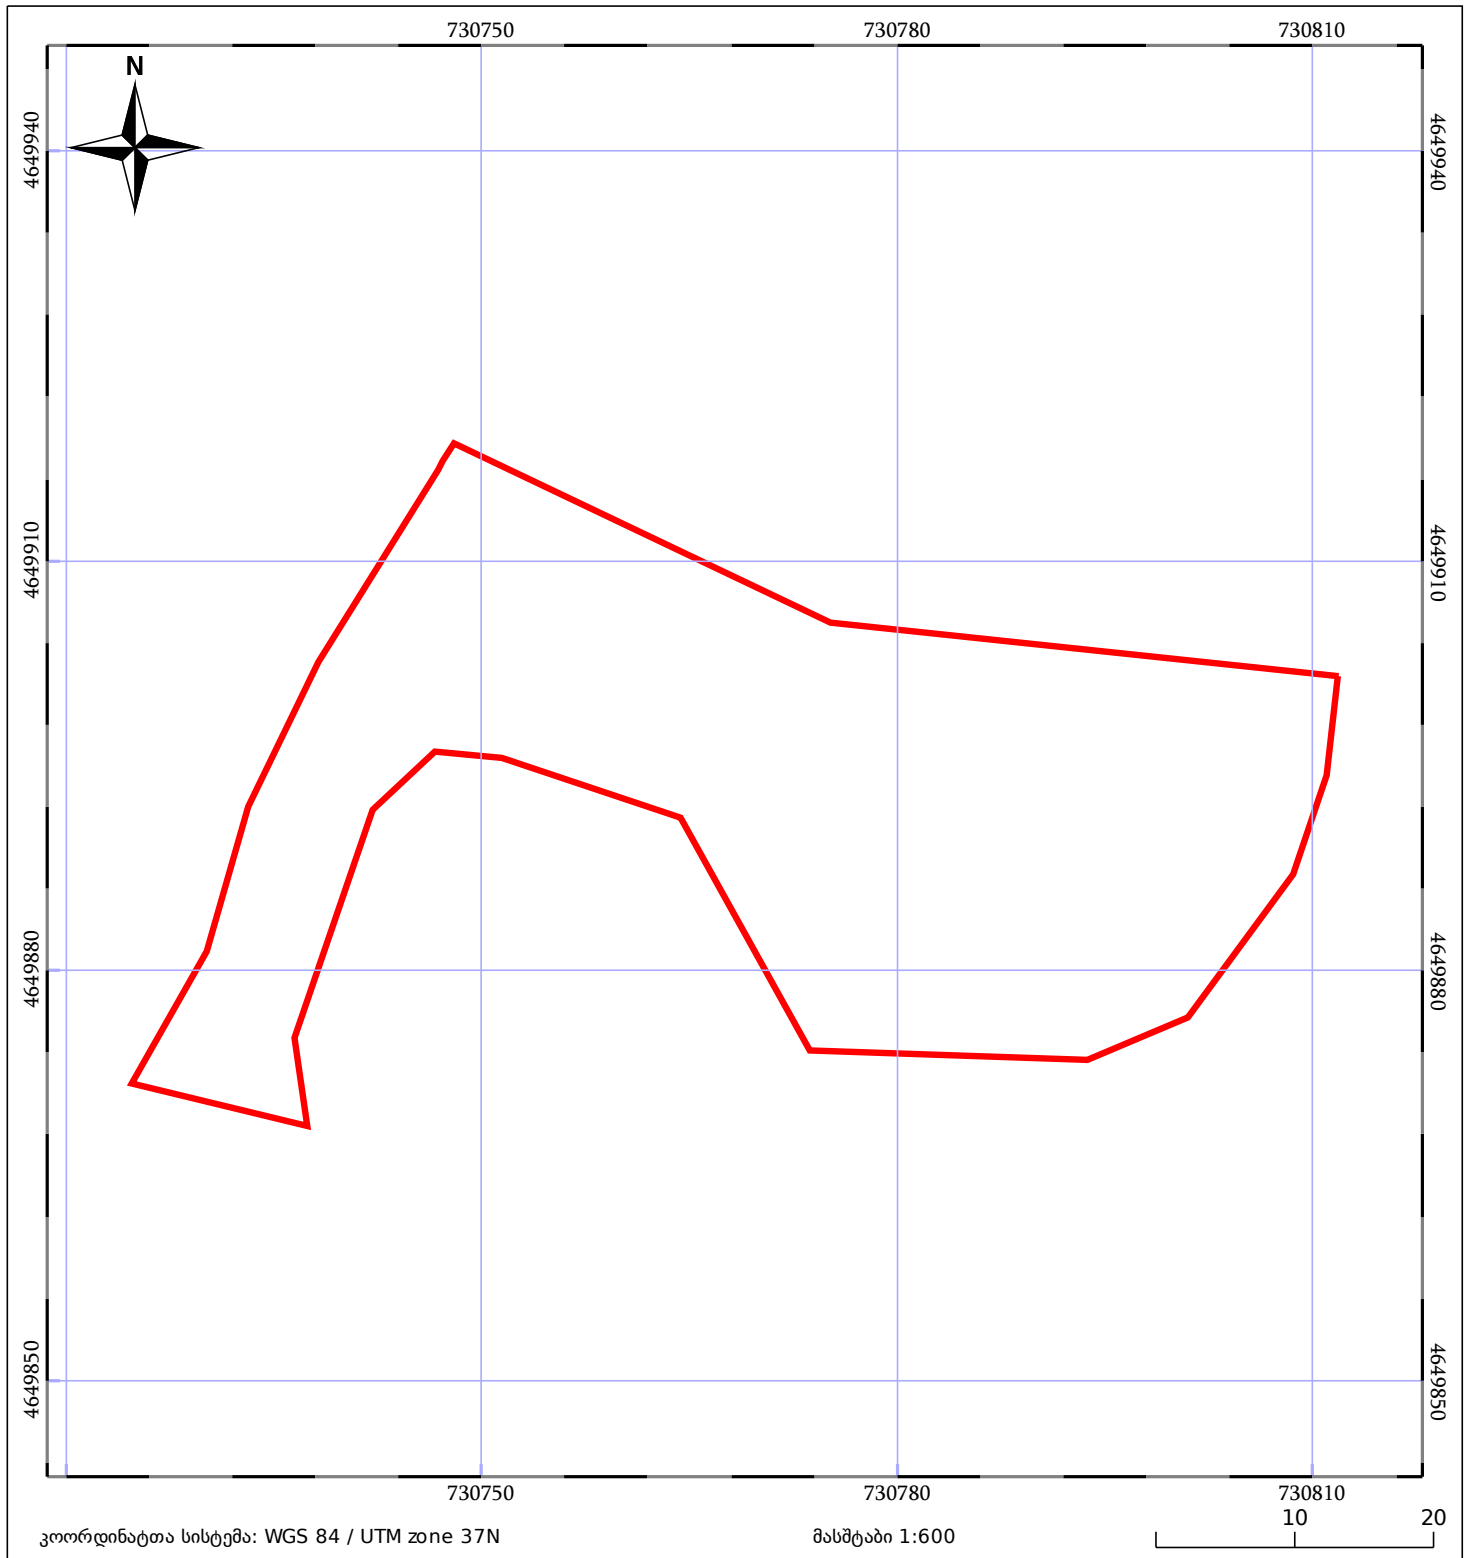

05/25 მშენებარე ნაგებობა	05/25 შენობა/ნაგებობა	ტყის ფონდი
ნაკვეთის საკადასტრო საზღვარი	ხაზობრივი ნაგებობა	ვალდებულება