


მიწის ნაკვეთის საკადასტრო კოდი: 020503497
 განცხადების რეგისტრაციის ნომერი: 892020006120
 მიწის ნაკვეთის ფართობი: 1500 კვ.მ.
 დანიშნულება: 03.01.21
 მომზადების თარიღი:

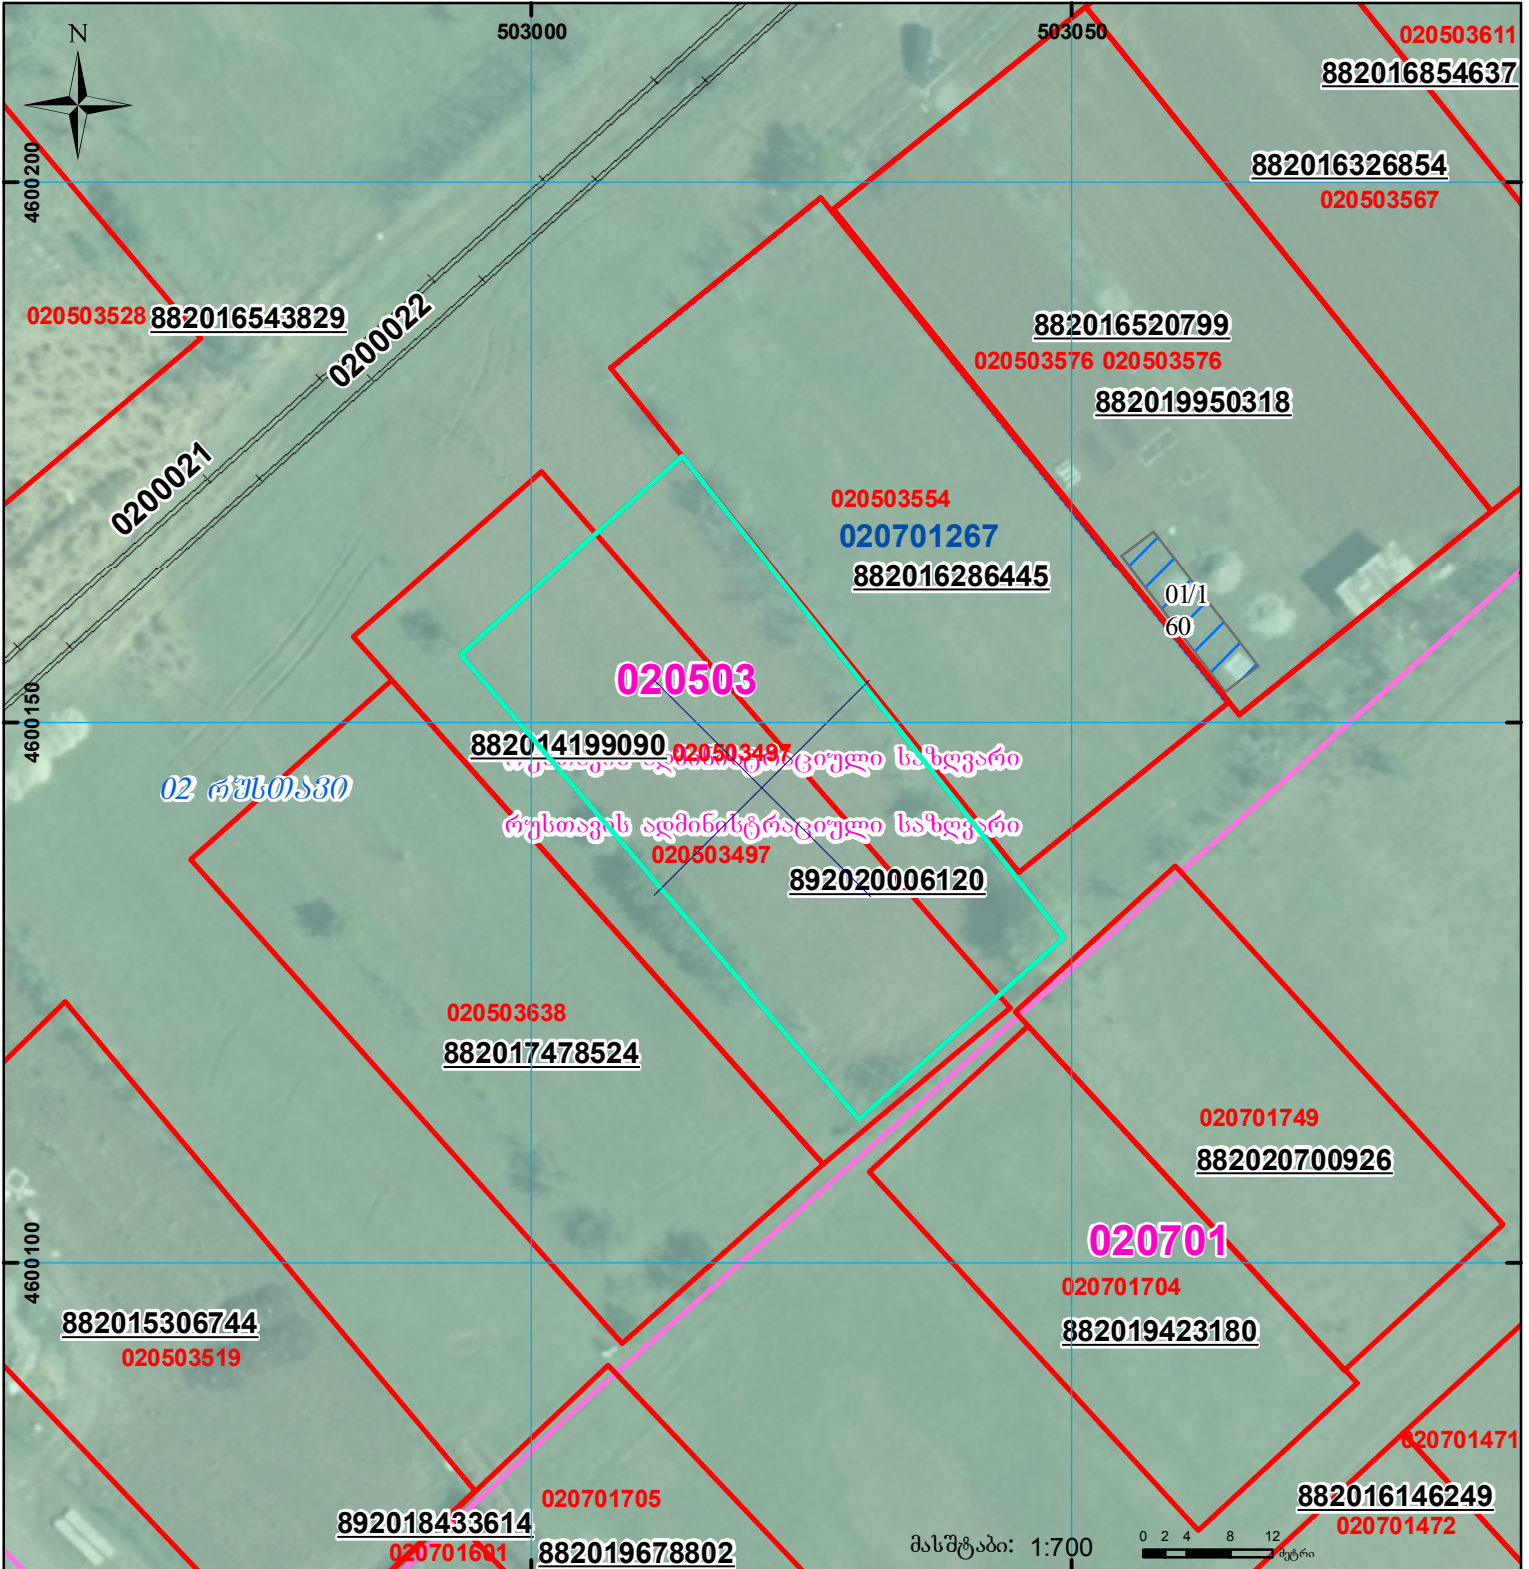

შენიშნული ნაკვეთი,
პირობითი ნომერი/სართულიანობა



ვალდებულება

სარეგისტრაციოდ წარმოდგენილი ნაკვეთი



მიწის ნაკვეთის საკადასტრო საზღვარი



მშენებარე ნაკვეთი



ხაზობრივი ნაკვეთი

UTM

(საერთაშორისო)
სისტემის კოორდ.