



ელ. ვერსიაში შენობების პოლიგონი არაა


მიწის ნაკვეთის საკადასტრო კოდი: 01.72.14.013.543

განცხადების რეგისტრაციის ნომერი 882016759852

მიწის ნაკვეთის ფართობი: 3101 კვ.მ.

დანიშნულება: არასასოფლო-სამეურნეო

მომზადების თარიღი 04.11.16

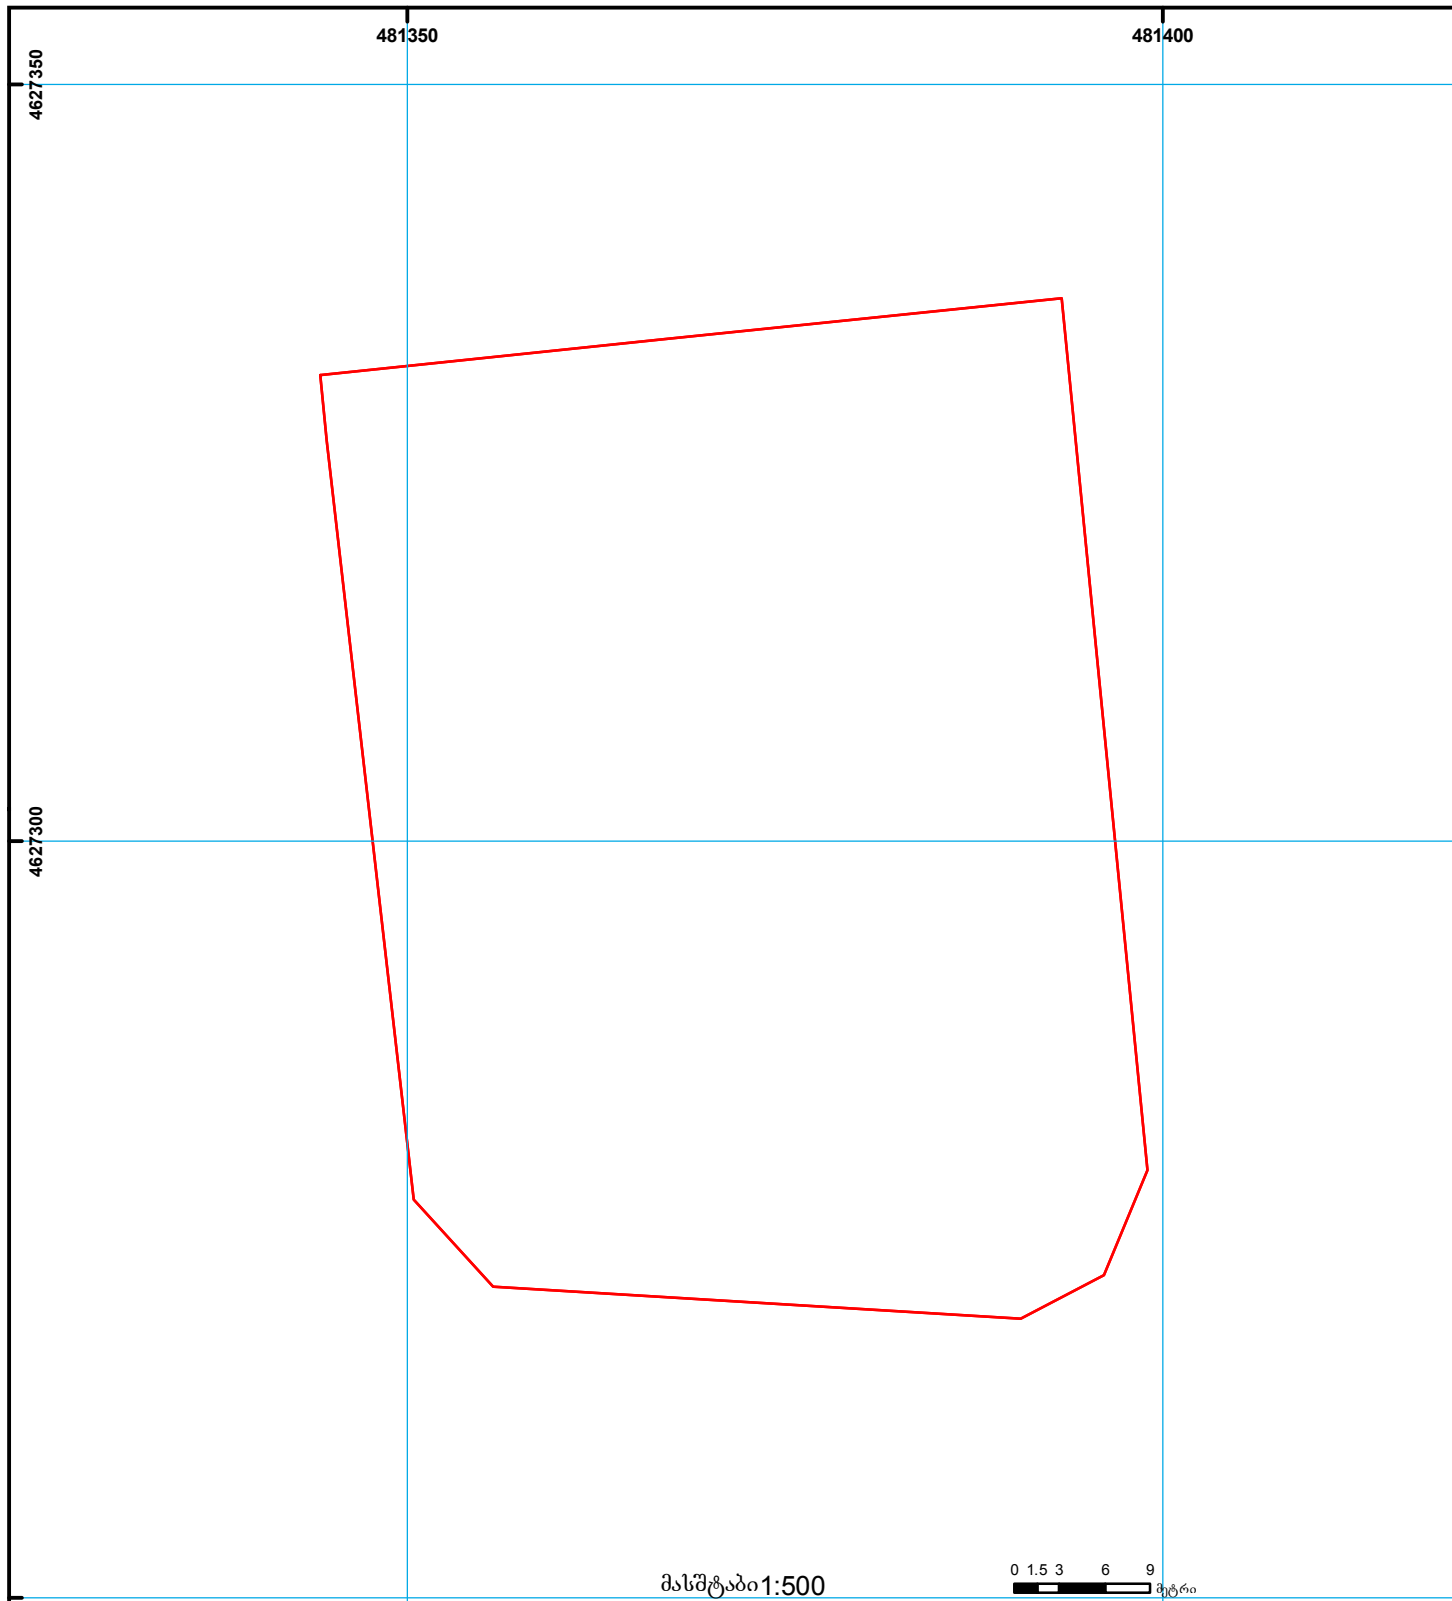

	შენობა-ნაგებობა, პირობითი ნომერი/სართულიანობა		ვალდებულება		ხაზობრივი ნაგებობა		000
	მიწის ნაკვეთის საკადასტრო საზღვარი		შეგნებარე ნაგებობა		მიწისქვეშა ნაგებობა	UTM	(საერთაშორისო) სისტემის კოორდ.