



# საკადასტრო გეგმა

საჯარო რეესტრის ეროვნული  
სააგენტო

საკადასტრო კოდი: **72.13.05.193**

ნაკვეთის დანიშნულება:


**სასოფლო-სამეურნეო**

განცხადების ნომერი: **882017317738**

ფართობი:

**552 კვ.მ (WGS 84 / UTM zone 38N)**

მომზადების თარიღი: **27/04/2017**

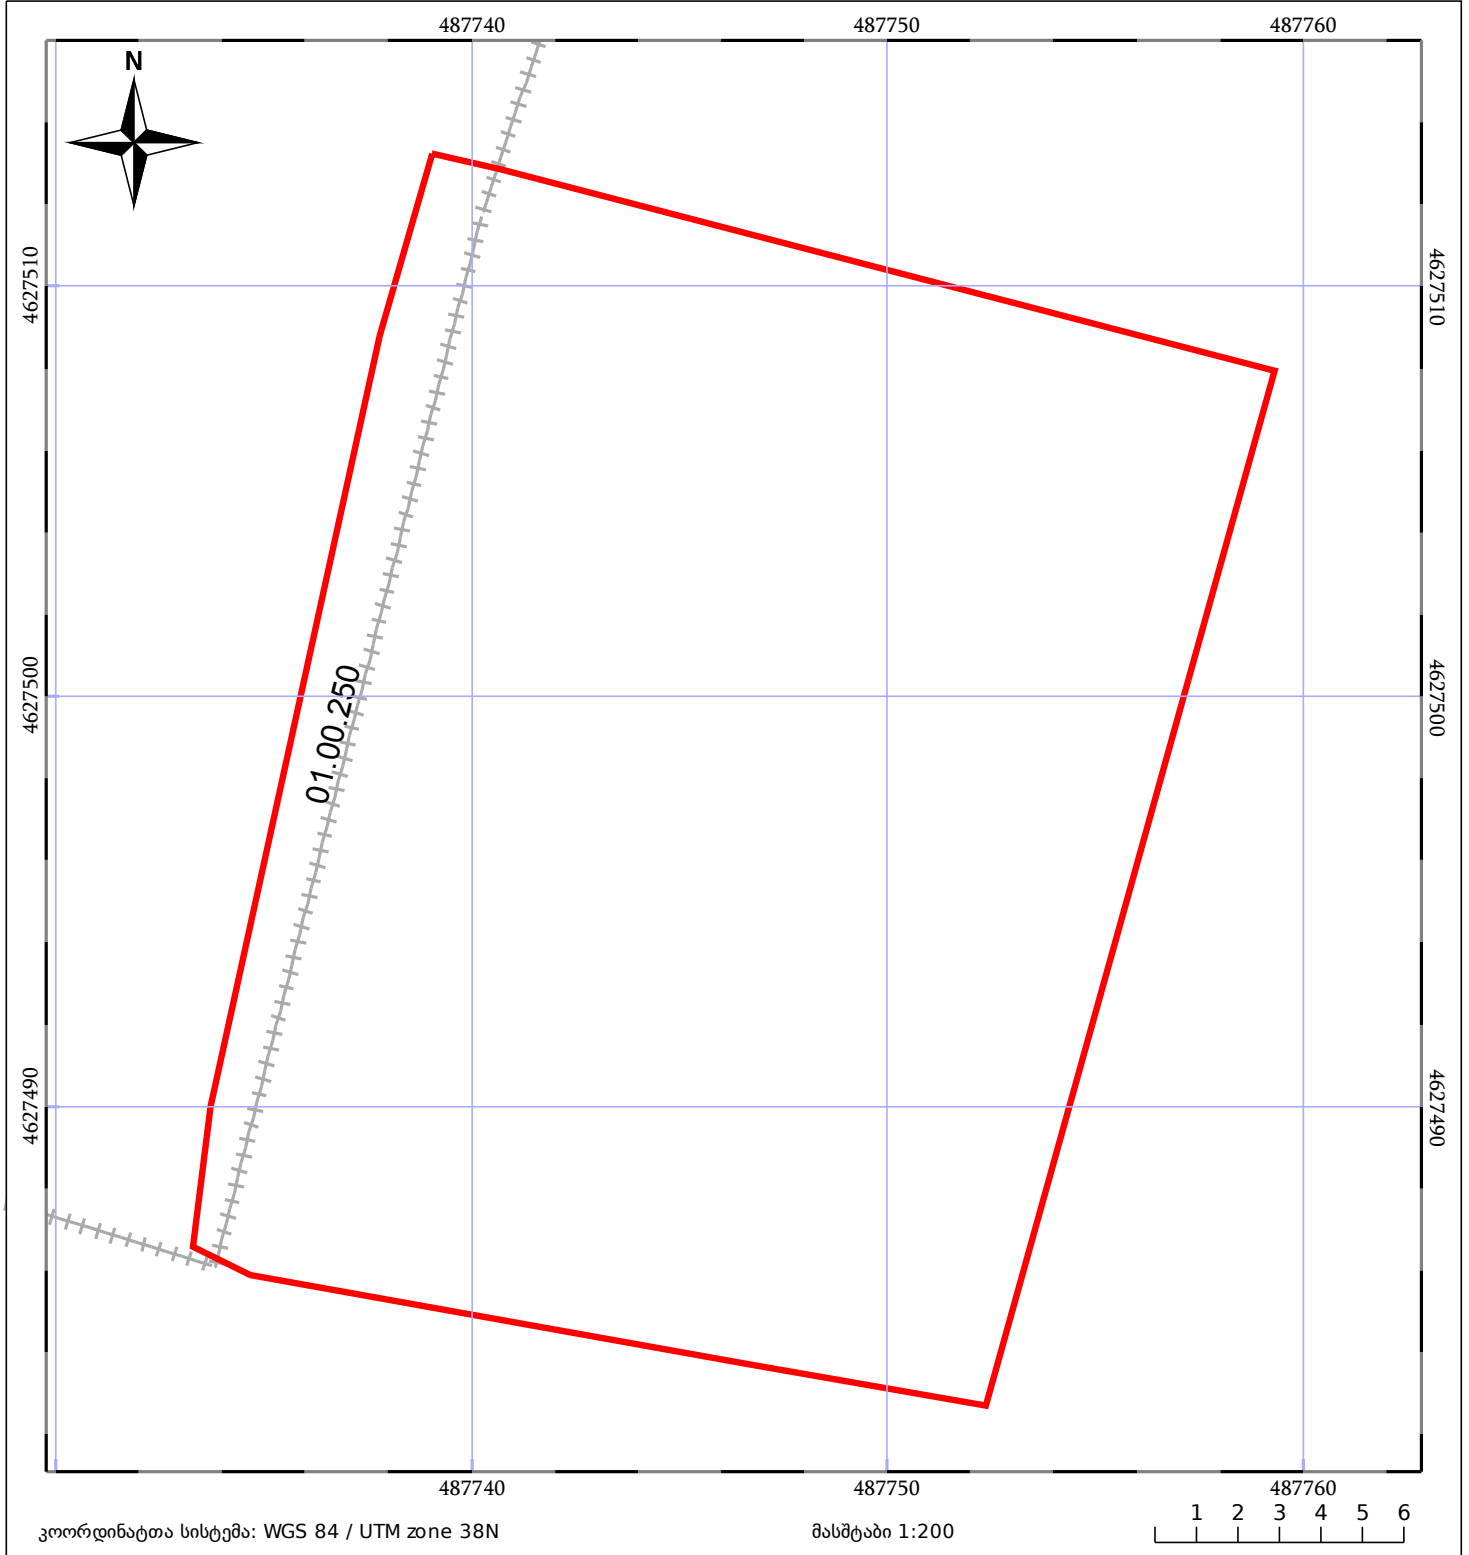

	ნაკვეთის საკადასტრო საზღვარი		ხაზობრივი ნაგებობა		ტყის ფონდი
	შენიშვნა/ნაგებობა		შენიშნული ნაგებობა		ვალდებულება