


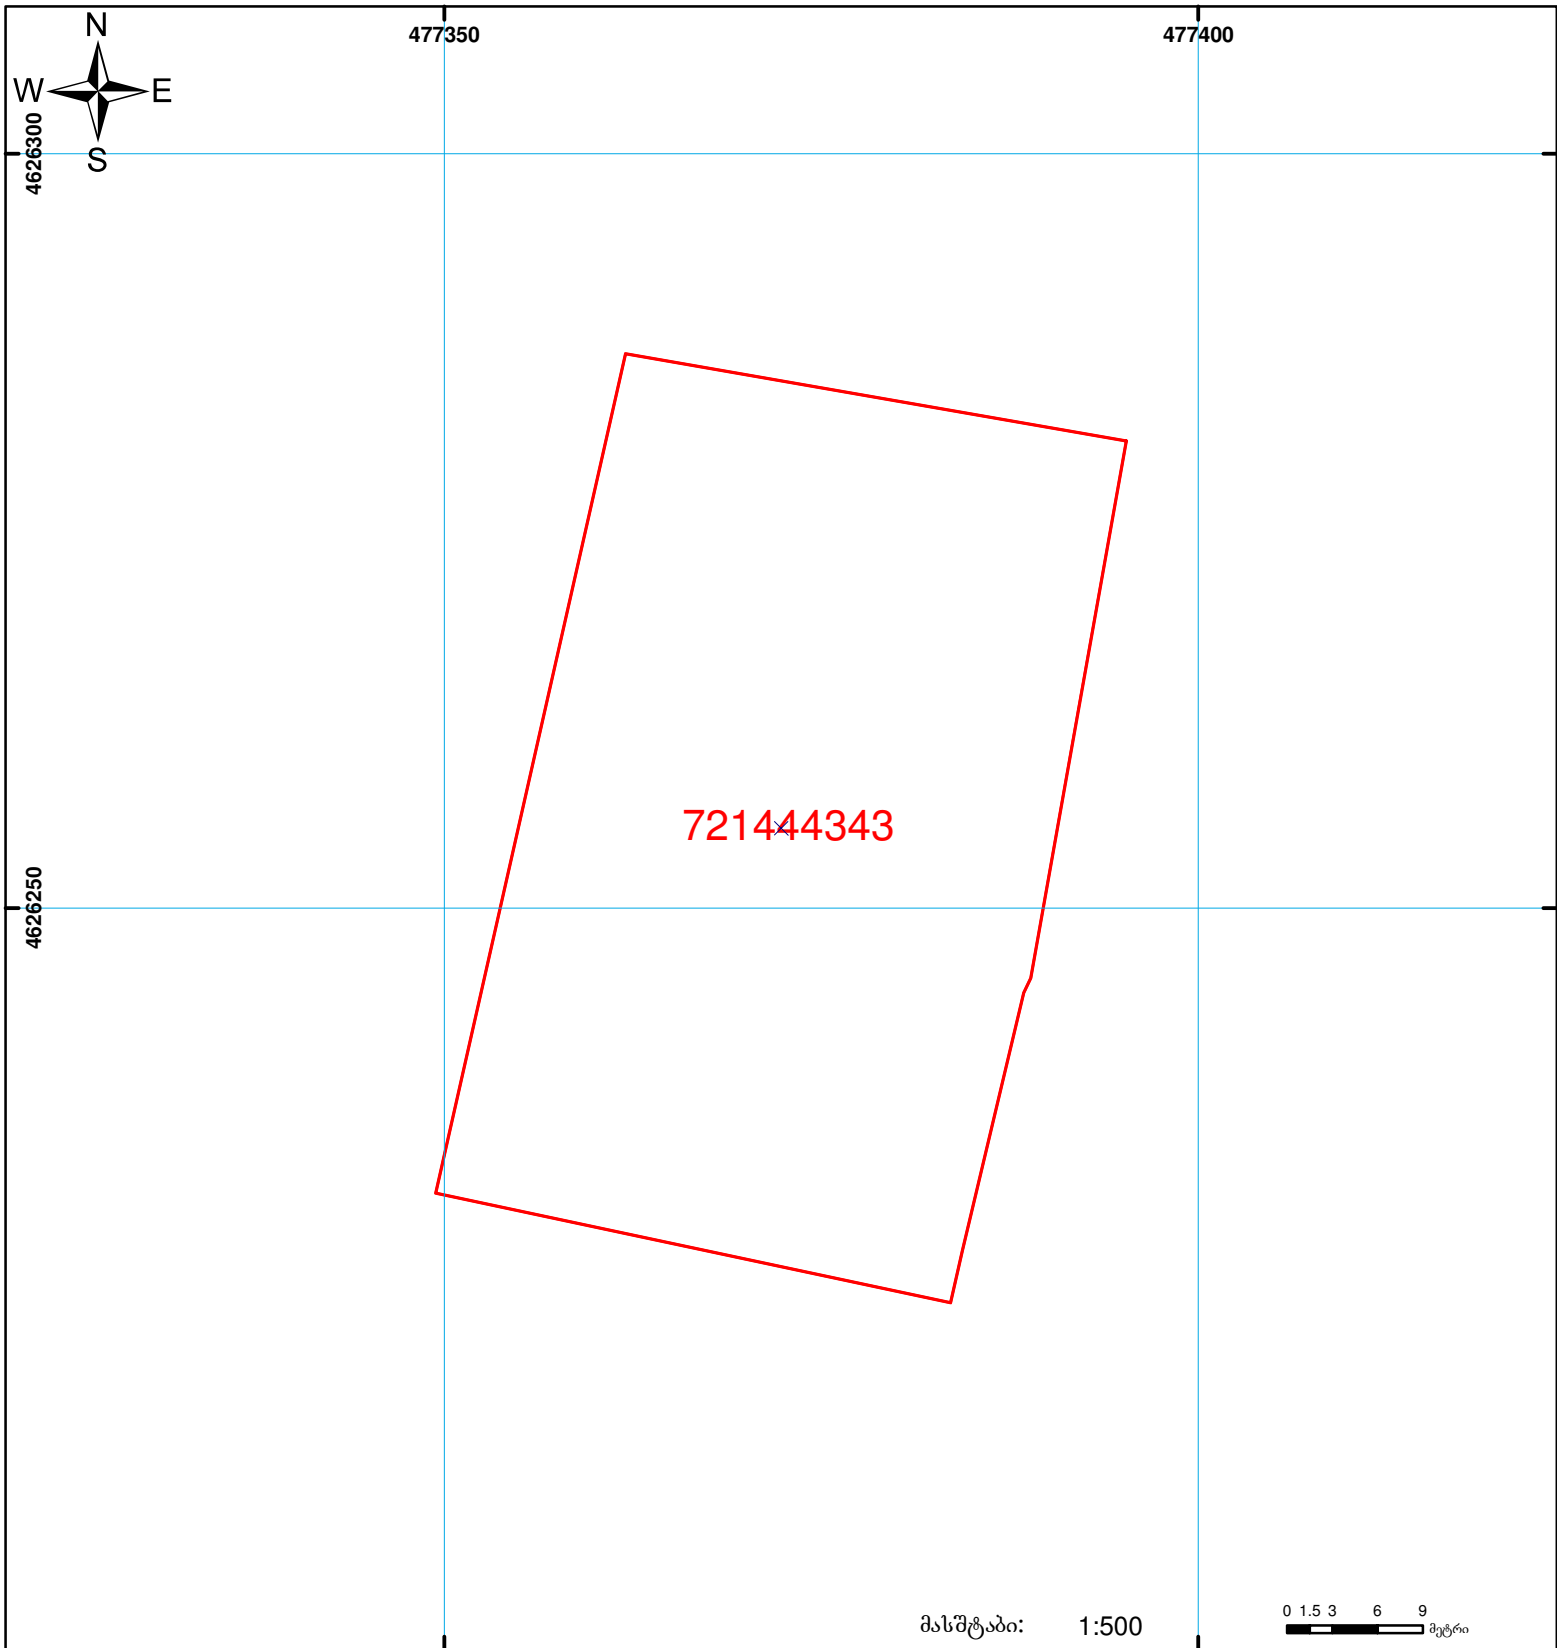

საჯარო რეგისტრის ეროვნული სააგენტოს
მცხეთის სარეგისტრაციო სამსახური
საკადასტრო გეგმა

მიწის ნაკვეთის საკადასტრო კოდი: 72 14 44 343
 განცხადების რეგისტრაციის ნომერი: 882008125269
 მიწის ნაკვეთის ფართობი: 2000 კვ.მ.
 დანიშნულება: სასოფლო-სამეურნეო
 კატეგორია:
 მომზადების თარიღი: 27.05.08



	შენიშნული ნაკვეთი, პირობითი ნომერი/სართულიანობა		სერვიტუტი		საზობრივი ნაკვეთი	 0 1.5 3 6 9 მეტრი 00:0 UTM (საერთაშორისო) სისტემის კოორდ.
	მიწის ნაკვეთის საკადასტრო საზღვარი		მშენებარე ნაკვეთი			