




საქართველოს
ეროვნული სააგენტო

საქართველოს იუსტიციის სამინისტრო
საჯარო რეგისტრის ეროვნული სააგენტო

საკადასტრო გეგმა

მიწის ნაკვეთის საკადასტრო კოდი: 01.72.14.039.567
განცხადების რეგისტრაციის ნომერი: 882013005155
მიწის ნაკვეთის ფართობი: 947 კვ.მ.
დანიშნულება: სასოფლო-სამეურნეო
გომჯაღების თარიღი 11.01.13

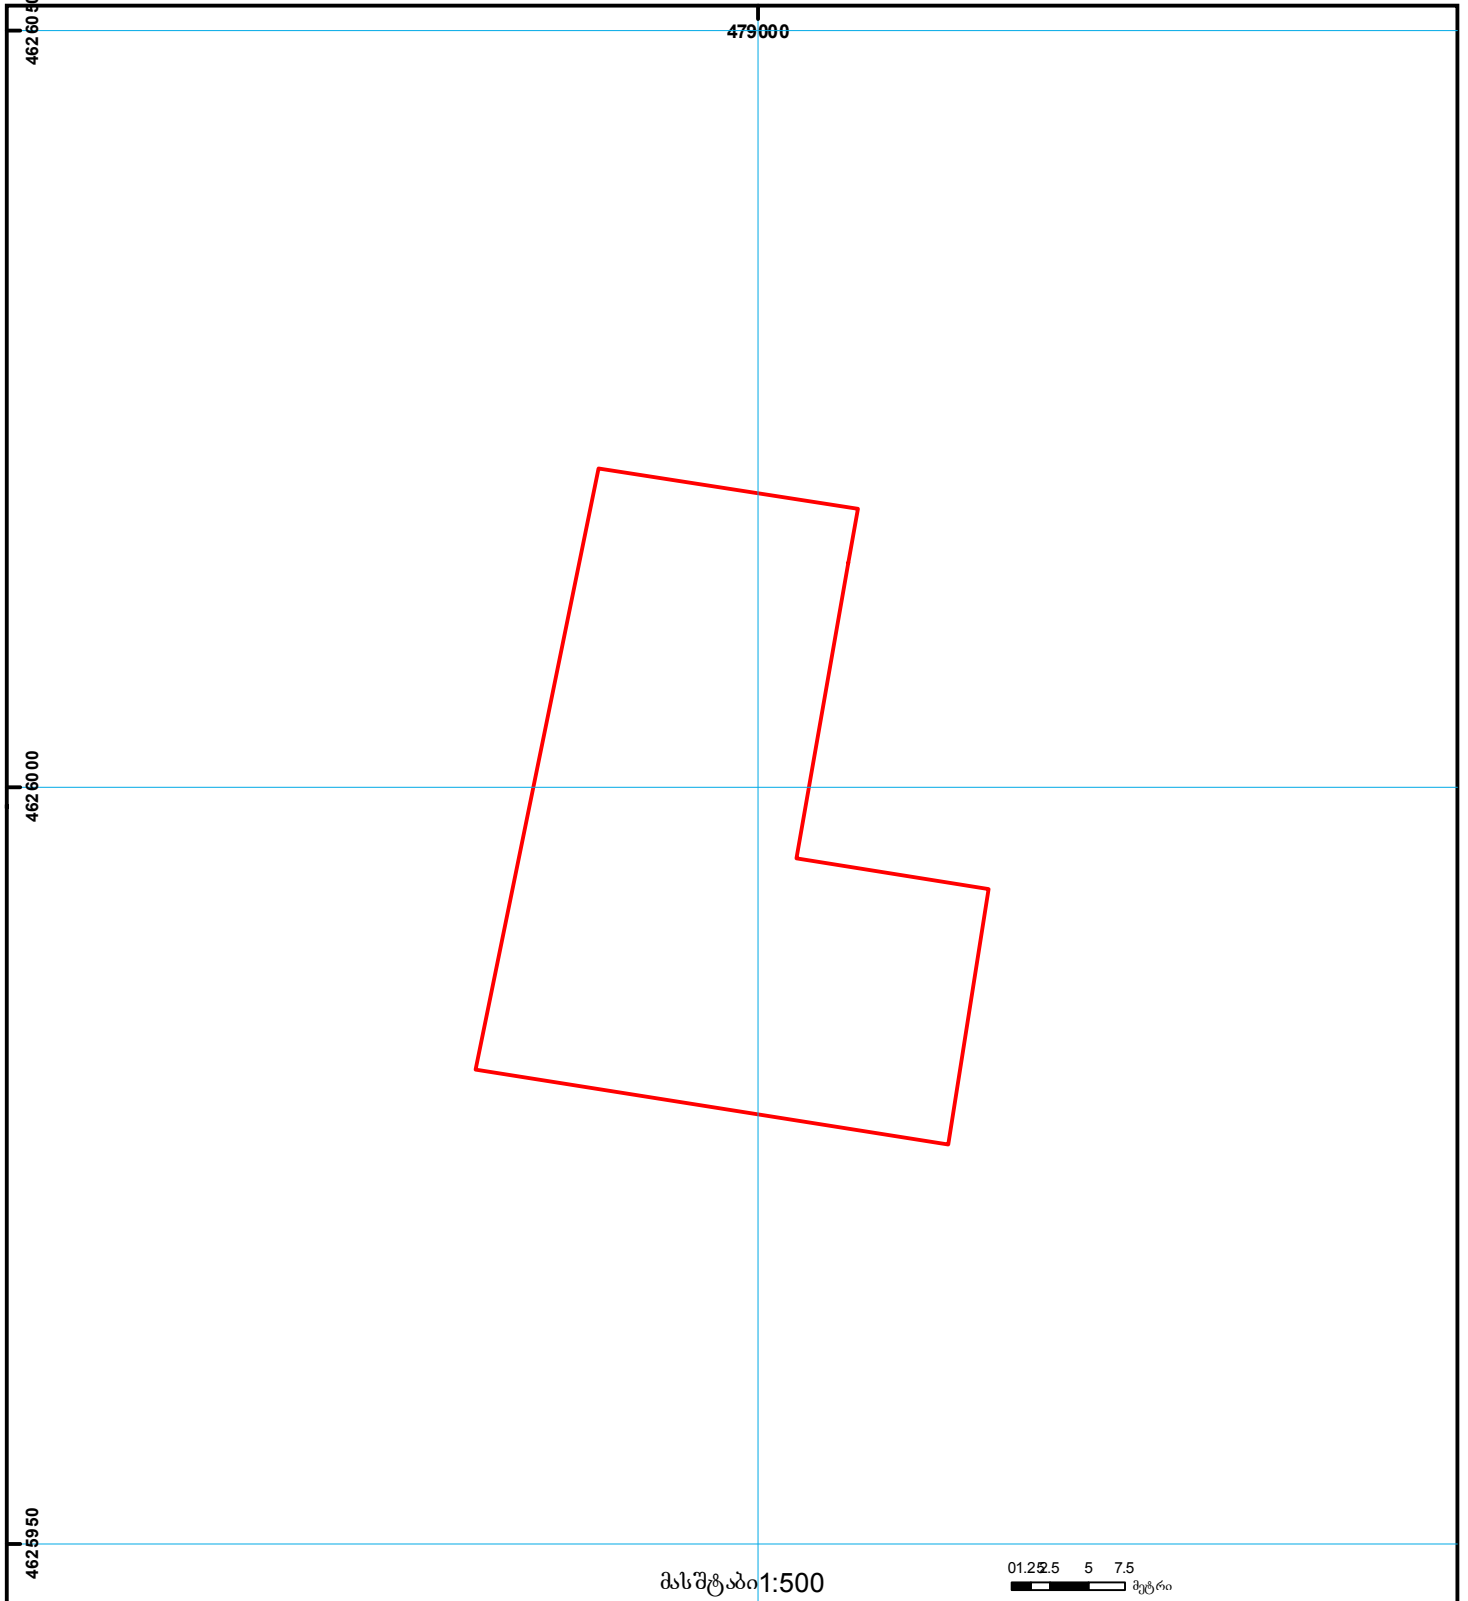

	შენიშვნა-ნაგებობა, პირობითი ნომერი/სართულიანობა		კადასტრული საზღვარი		საზღვარი ნაგებობა	 00.0 (საერთაშორისო) UTM სისტემის კოორდ.
	მიწის ნაკვეთის საკადასტრო საზღვარი		მშენებარე ნაგებობა		მიწისქვეშა ნაგებობა	