

საკადასტრო გეგმა


მიწის ნაკვეთის საკადასტრო კოდი: 01.15.05.093.044

განცხადების რეგისტრაციის ნომერი: 882013234648

მიწის ნაკვეთის ფართობი: 200 კვ.მ.

დანიშნულება: არასასოფლო-სამეურნეო

მომზადების თარიღი 03.06.13

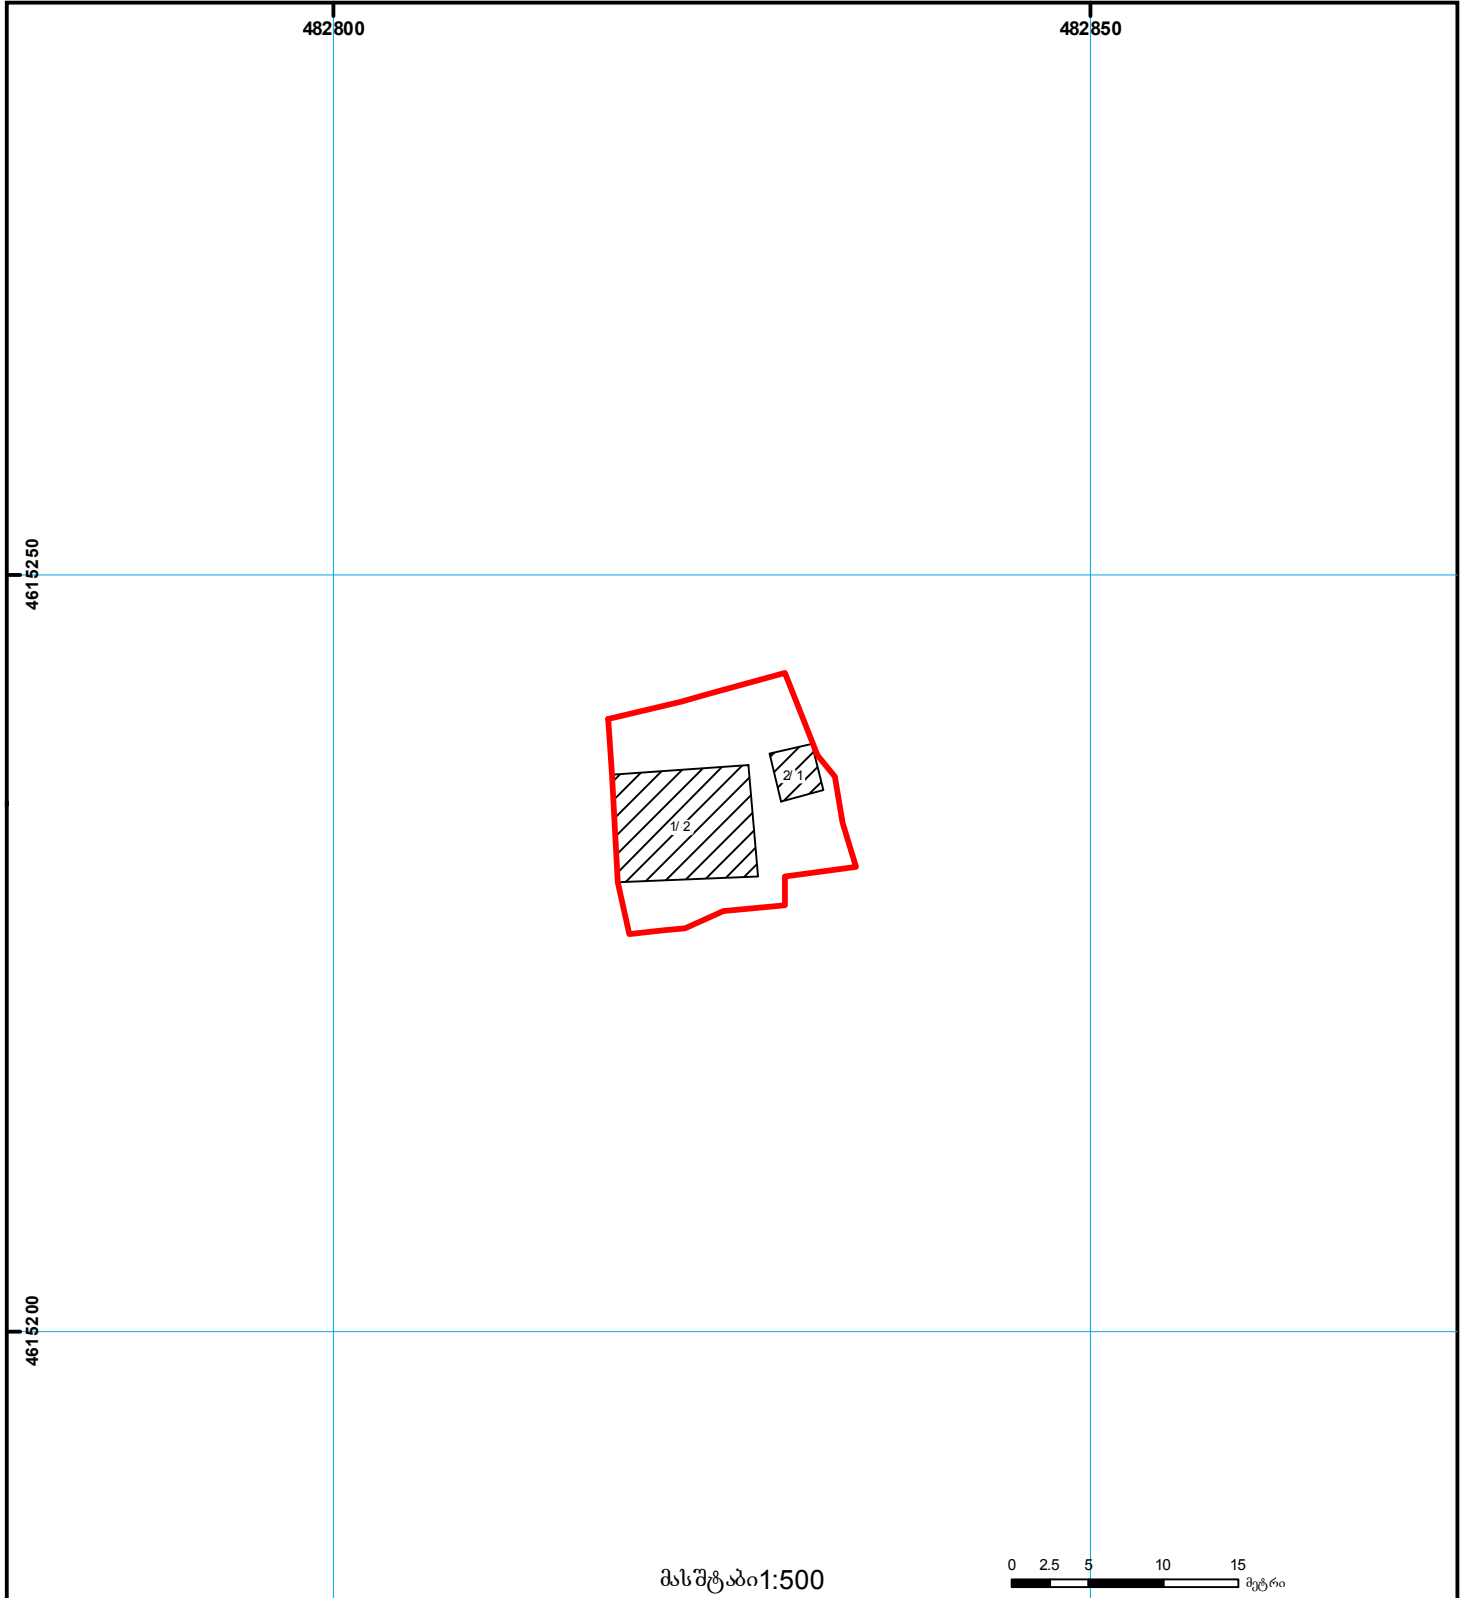

	შენიშვნა-ნაგებობა, პირობითი ნომერი/სართულიანობა		კალდებულება		საზოგადოებრივი ნაგებობა		0.00
	მიწის ნაკვეთის საკადასტრო საზღვარი		მშენებარე ნაგებობა		მიწისქვეშა ნაგებობა		00.00