


ნაკვეთის აღბიომდებარეობა და ფართობი არ იცვლება
იმათვის შენობას

მიწის ნაკვეთის საკადასტრო კოდი: 34 08 56 962
 განცხადების რეგისტრაციის ნომერი: 892025592475
 მიწის ნაკვეთის ფართობი: 237 კვ.მ.
 დანიშნულება: 04.02.26
 მომხსენებლის თარიღი:

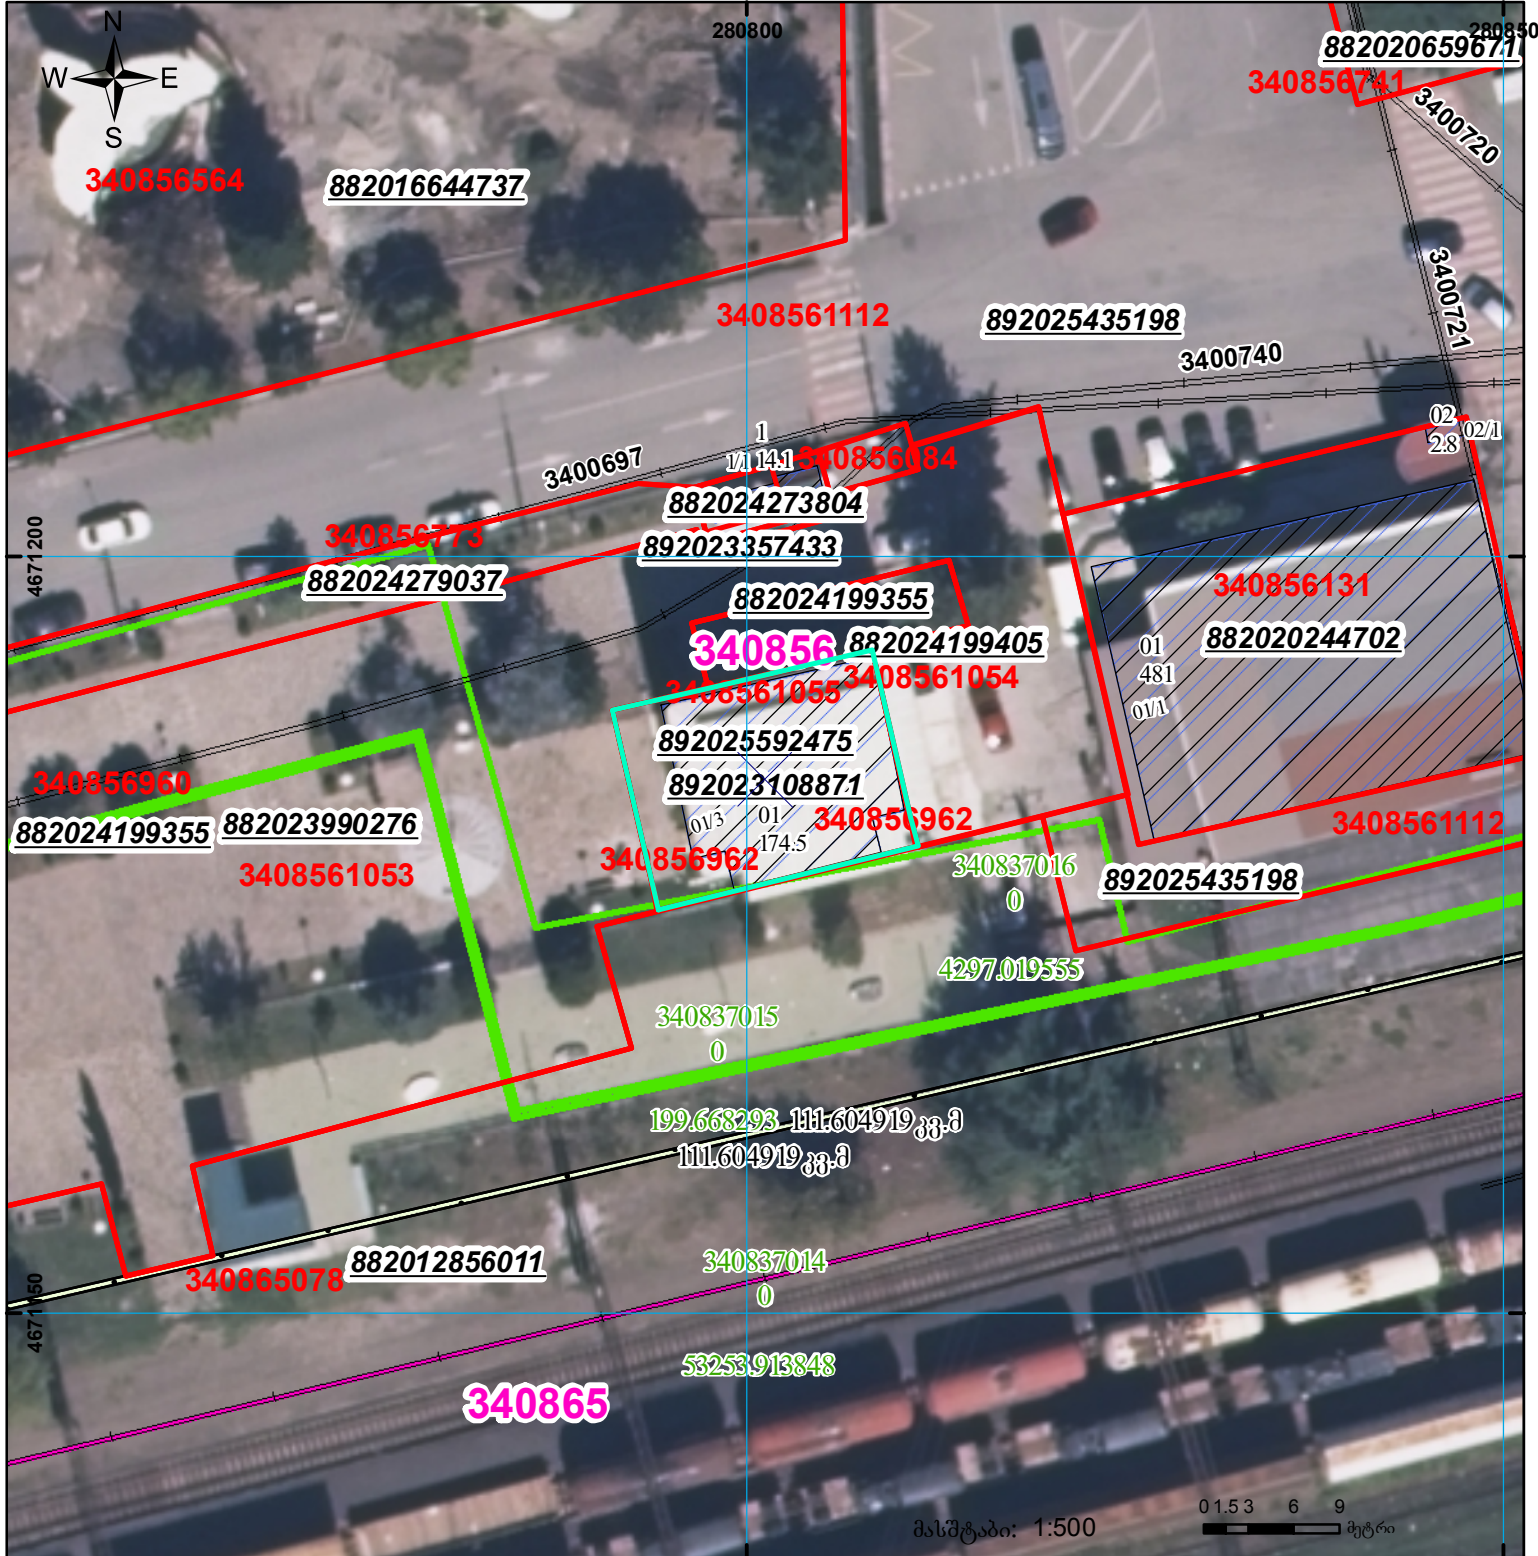

	შენობა-ნაგებობა, პირობითი ნომერი/სართულიანობა		ვალდებულება		საზობრივი ნაგებობა
	მიწის ნაკვეთის საკადასტრო საზღვარი		შუენებარე ნაგებობა		

UTM
(საერთაშორისო)
სისტემის კოორდ.