

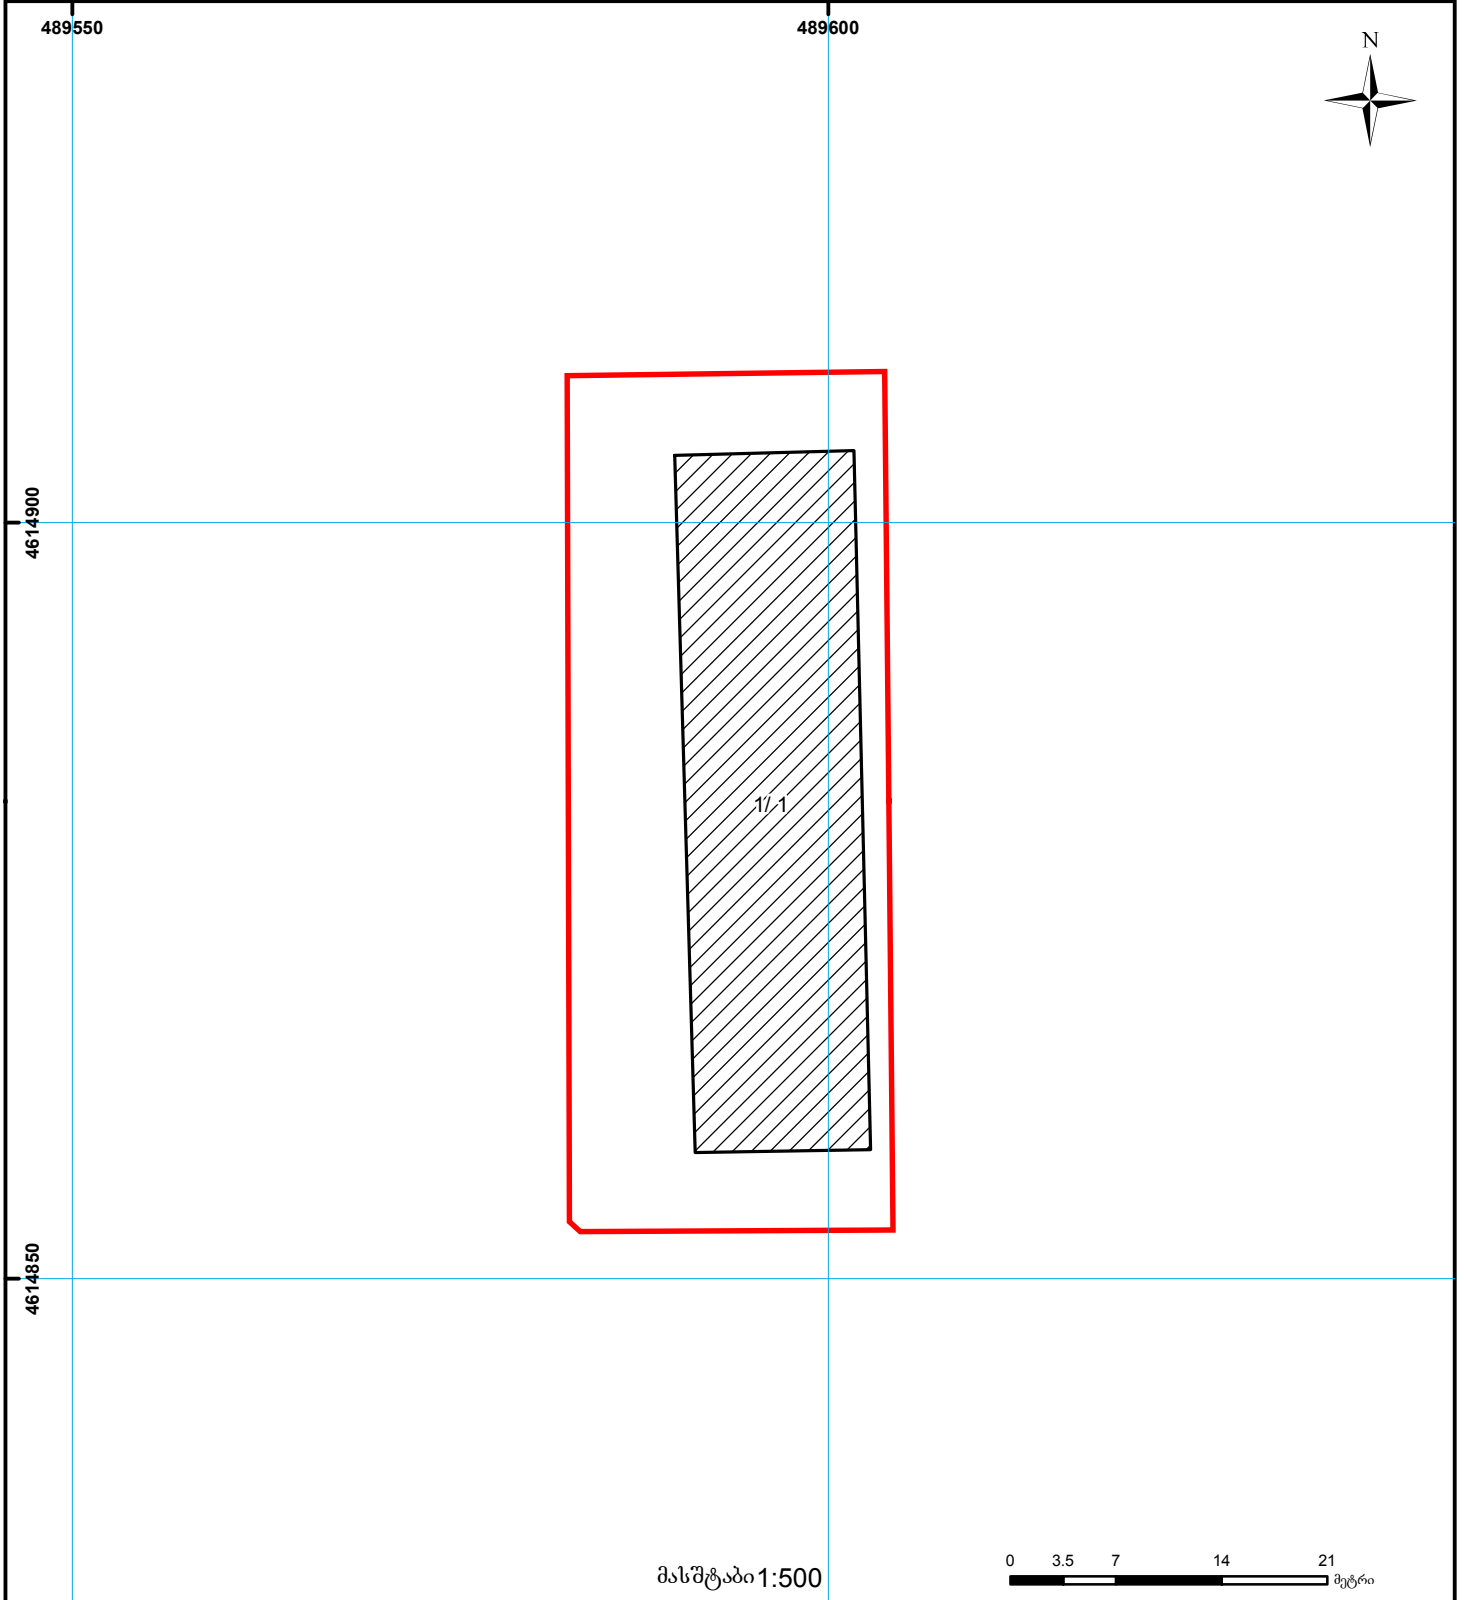


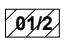

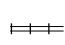


საქართველოს იუსტიციის სამინისტრო  
საჯარო რეგისტრის ეროვნული სააგენტო

საკადასტრო გეგმა

საჯარო რეგისტრის  
ეროვნული სააგენტო

მიწის ნაკვეთის საკადასტრო კოდი: 01.19.20.030.009  
ბანცხაღების რეგისტრაციის ნომერი: 063400-08  
მიწის ნაკვეთის ფართობი: 1203კვ.მ.  
ღანიშნულება: არასასოფლო-სამეურნეო  
მომზადების თარიღი 12.03.08



 შენობა-ნაგებობა, პირობითი ნომერი/სართულიანობა	 სერვიტუტი	 საზოგადოებრივი ნაგებობა	000 000 UTM (საერთაშორისო) სისტემის კოორდ.
 მიწის ნაკვეთის საკადასტრო საზღვარი	 მშენებარე ნაგებობა		