


ბაზაში არსებული ფართი განსხვავდება ამონაწერში მითითებული ფართისგან

მიწის ნაკვეთის საკადასტრო კოდი: 01.72.14.033.433
 განცხადების რეგისტრაციის ნომერი: 882023067997
 მიწის ნაკვეთის ფართობი: 298 კვ.მ.
 დანიშნულება:
 მომზადების თარიღი 27.01.23

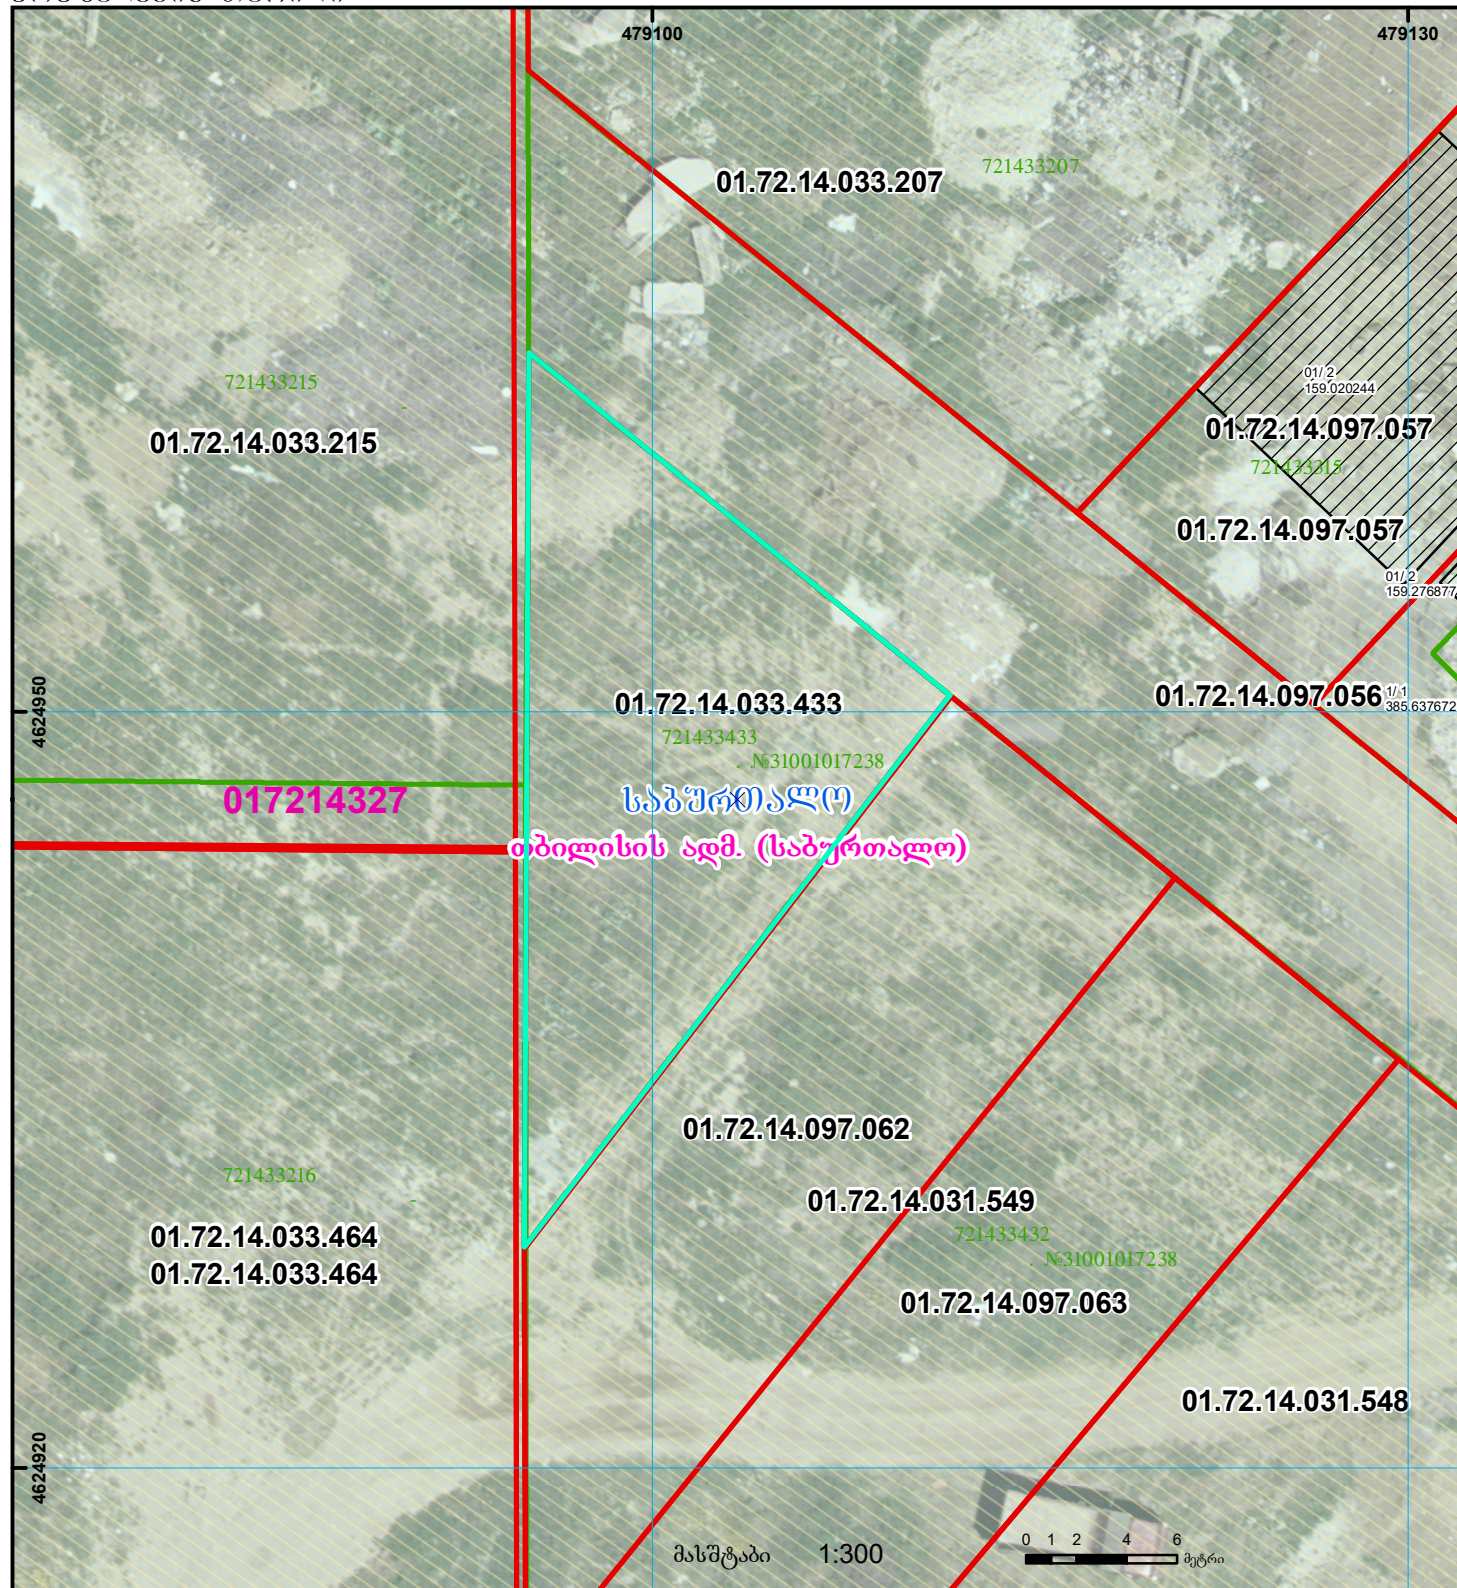

	შენიშვნა: ნაგებობა, პირობითი ნომერი/სართულიანობა		ვალდებულება		საზოგადოებრივი ნაგებობა	000
	მიწის ნაკვეთის საკადასტრო საზღვარი		მშენებარე ნაგებობა		მიწისქვეშა ნაგებობა	000 (საერთაშორისო) სისტემის კოორდ.