



საკადასტრო გეგმა

საჯარო რეესტრის ეროვნული
სააგენტო

საკადასტრო კოდი: **04.01.03.874**

განცხადების ნომერი: **892018692070**

მომზადების თარიღი: **07/08/2018**

ნაკვეთის დანიშნულება:

ფართობი:

ვალდებულების ფართობი :


არასასოფლო სამეურნეო

1020 კვ.მ (WGS 84 / UTM zone 38N)

1019 კვ.მ (WGS 84 / UTM zone 37N)

60 კვ.მ (WGS 84 / UTM zone 38N)

60 კვ.მ (WGS 84 / UTM zone 37N)

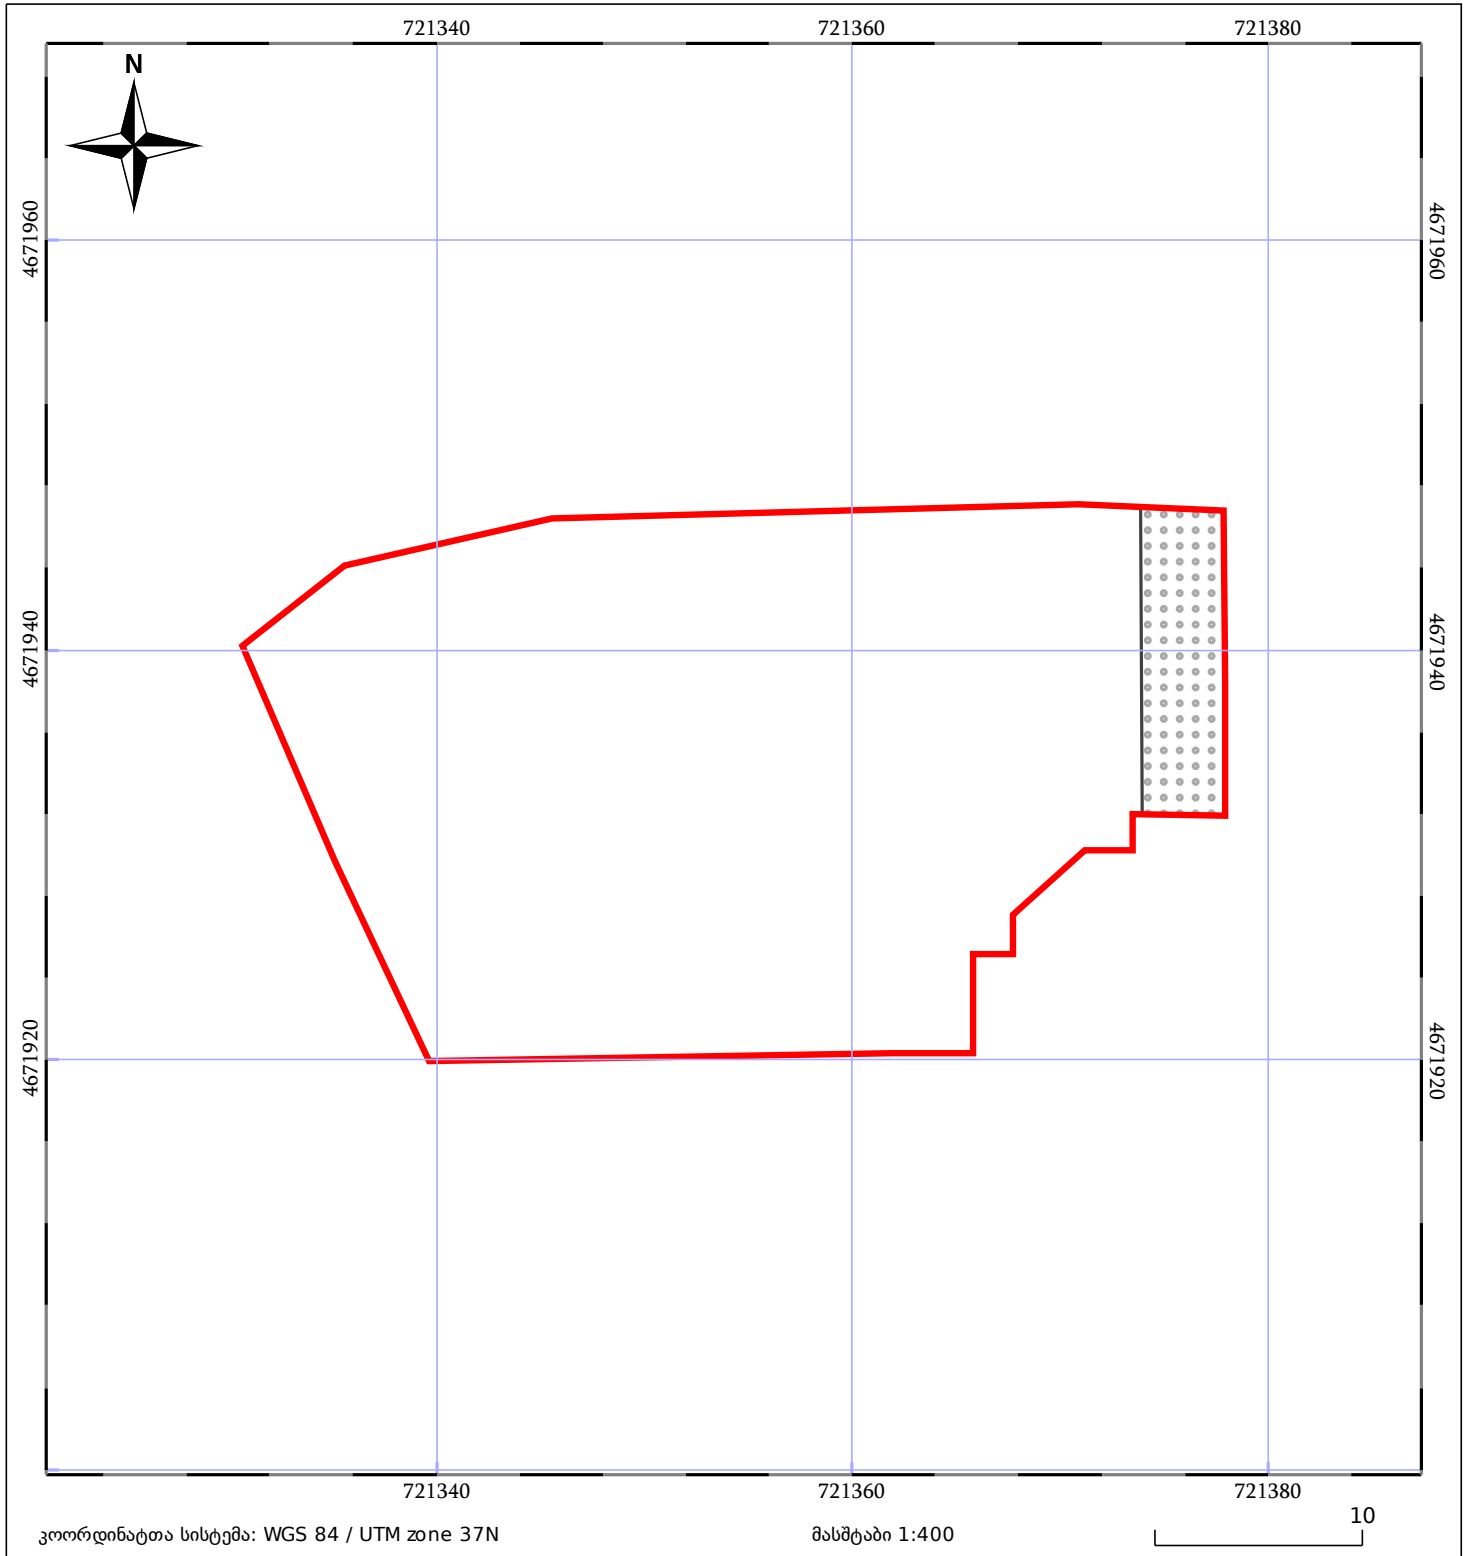

05/25	მშენებარე ნაგებობა	05/25	შენობა/ნაგებობა		ტყის ფონდი
	ნაკვეთის საკადასტრო საზღვარი		ხაზობრივი ნაგებობა		ვალდებულება