



საკადასტრო გეგმა

საჯარო რეგისტრის ეროვნული
სააგენტო

საკადასტრო კოდი:

05.24.05.129

ნაკვეთის დანიშნულება:

არასასოფლო სამეურნეო

განცხადების ნომერი:

882022592227


ფართობი:

4848 კვ.მ (WGS 84 / UTM zone 38N)

მომზადების თარიღი:

16/08/2022

4844 კვ.მ (WGS 84 / UTM zone 37N)

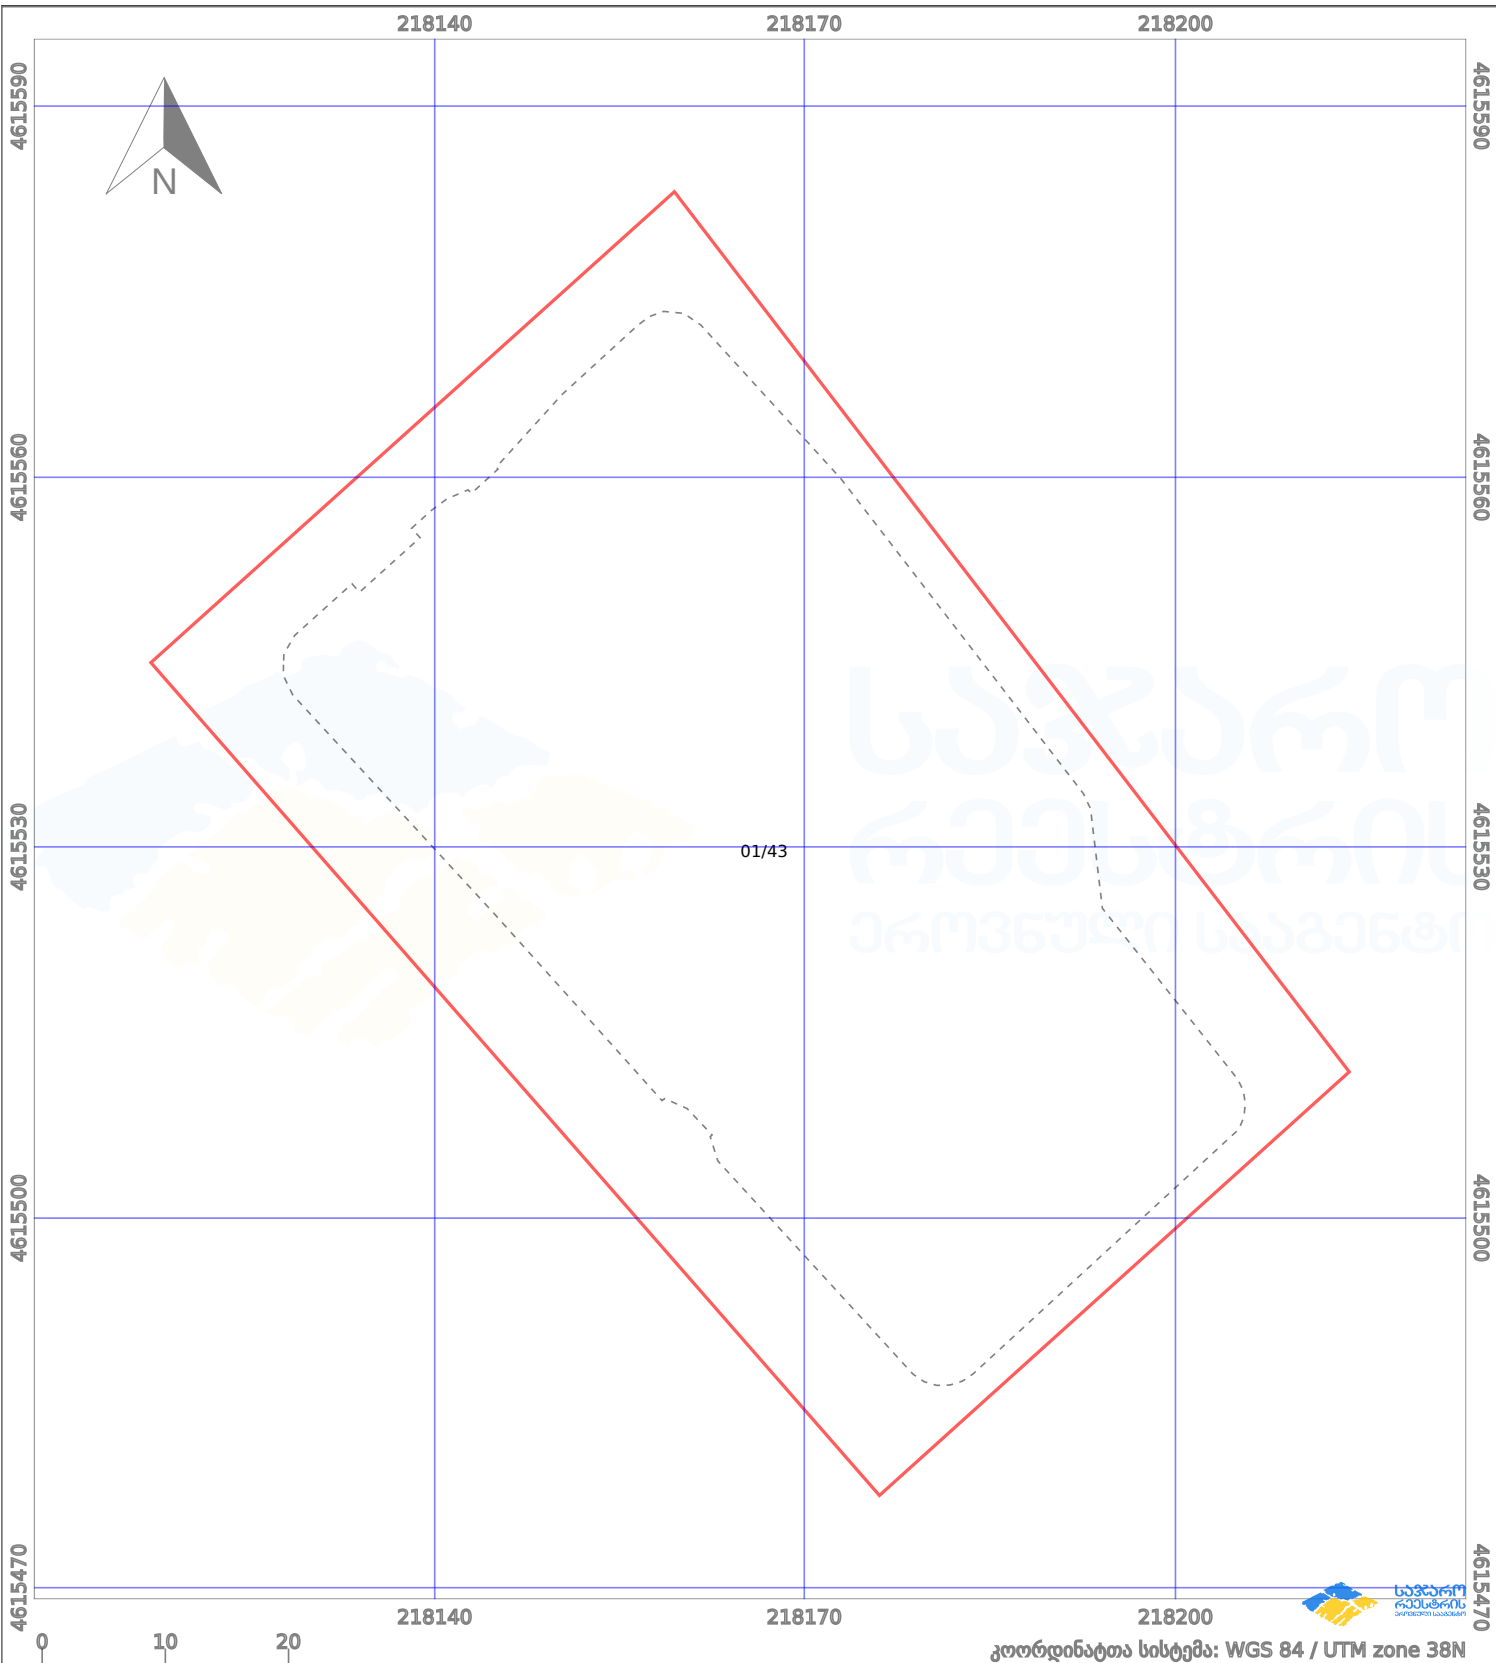

პირობითი აღნიშვნები:

	ნაკვეთის საზღვარი		მშენებარე ნაგებობა		აშენებული ნაგებობა		ქარსაფარი ზოლი
	სამობრივი ნაგებობა		ტყის ფონდი		ვალდებულება		