



# საკადასტრო გეგმა

საჯარო რეგისტრის ეროვნული სააგენტო

საკადასტრო კოდი:

64.21.02.385

ნაკვეთის დანიშნულება:

სასოფლო-სამეურნეო(საკარმიდამო)

განცხადების ნომერი:


892024310435

ფართობი:

532 კვ.მ (WGS 84 / UTM zone 38N)

მომზადების თარიღი:

17/04/2025

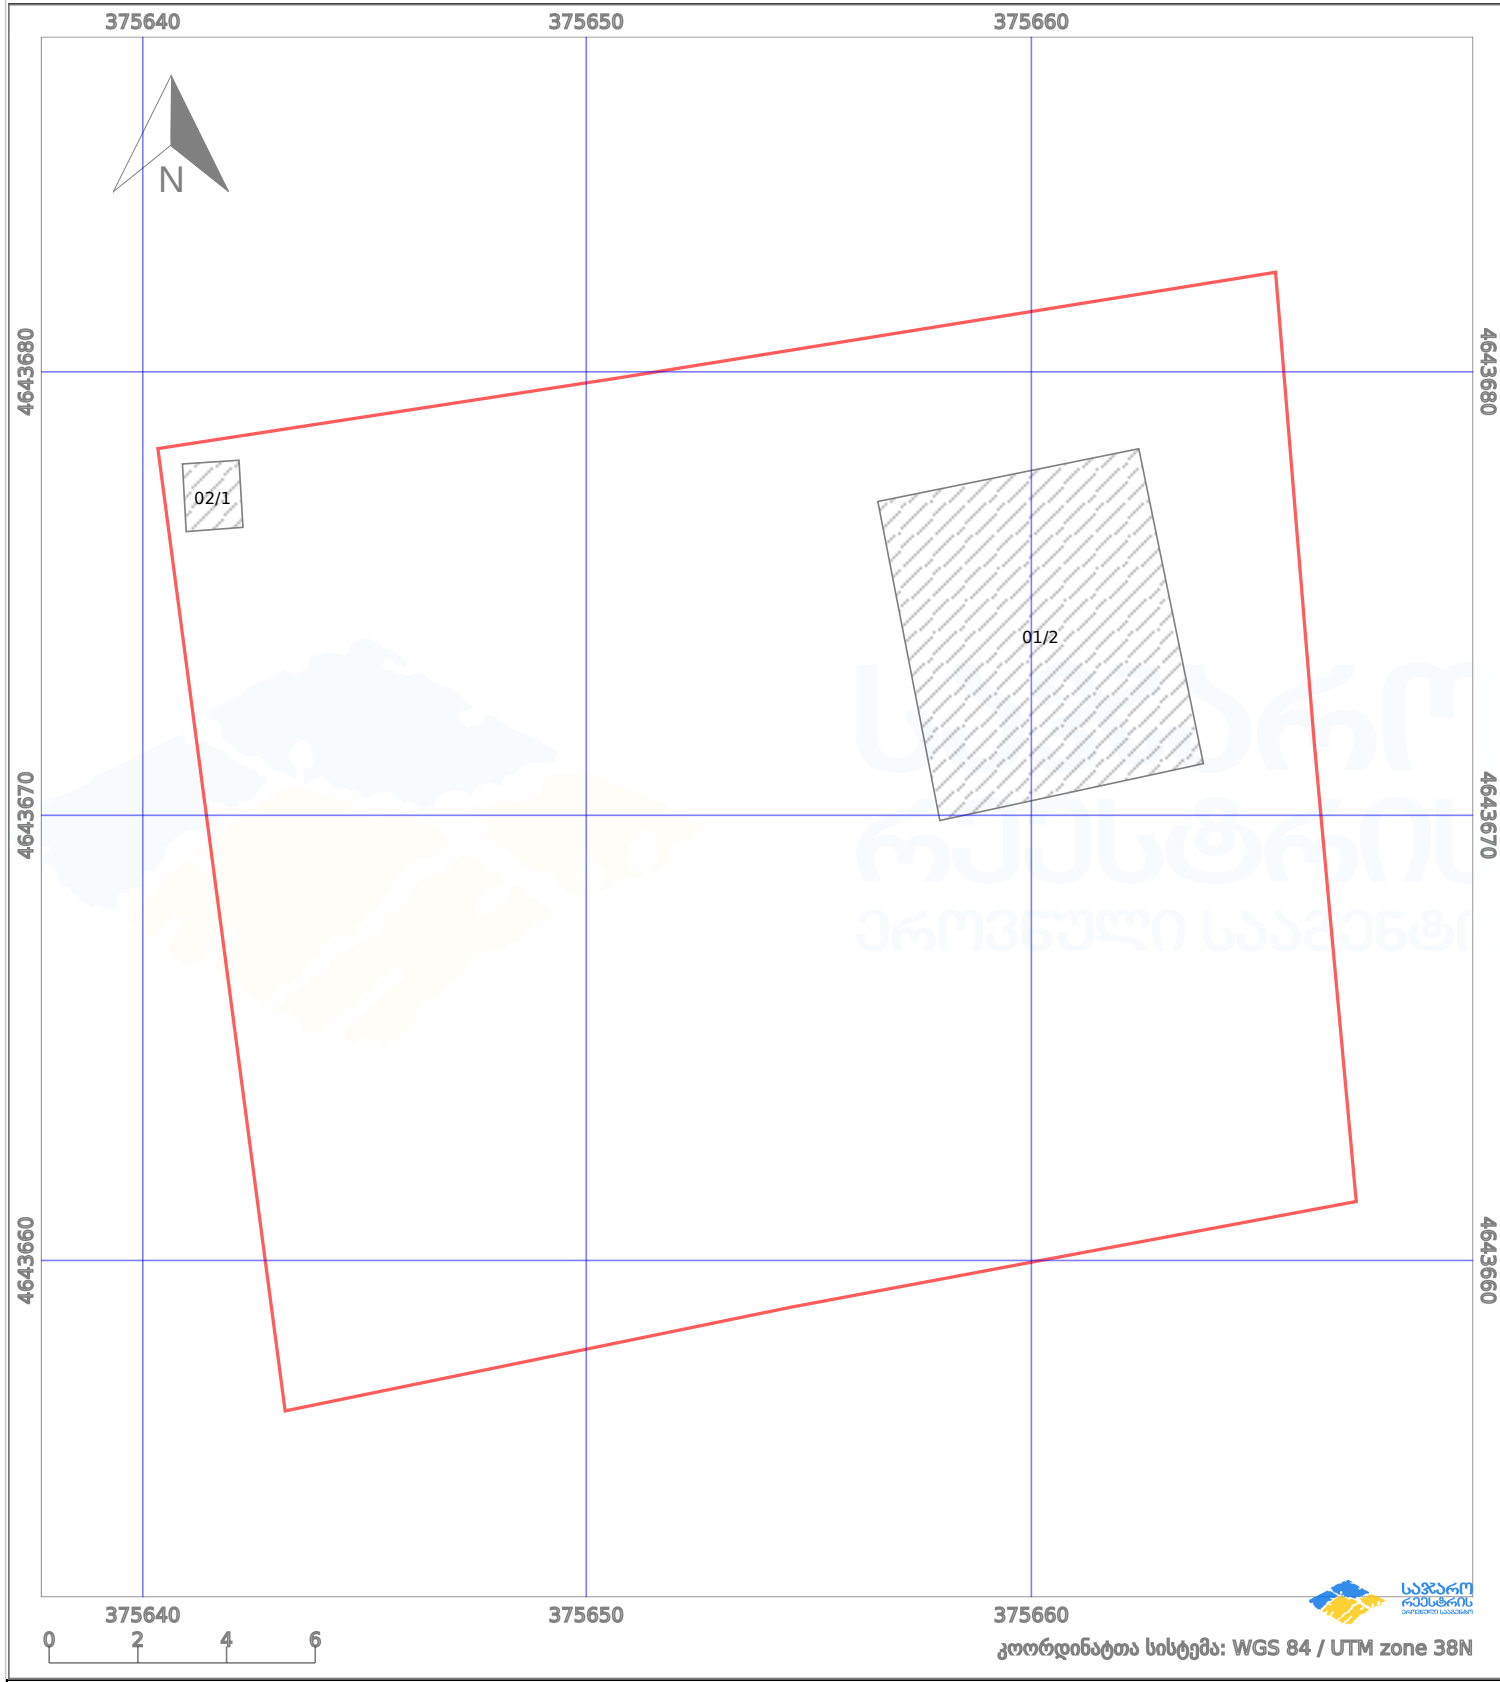

პირობითი აღნიშვნები:

- |  |                   |  |                    |  |      |                    |  |                     |
|--|-------------------|--|--------------------|--|------|--------------------|--|---------------------|
|  | ნაკვეთის საზღვარი |  | მშენებარე ნაგებობა |  | 02/4 | ამენებული ნაგებობა |  | მინისქვეშა ნაგებობა |
|  | საზღვარი ნაგებობა |  | ტყის ფონდი         |  |      | ვალდებულება        |  | ქარსაფარი ბოლი      |