


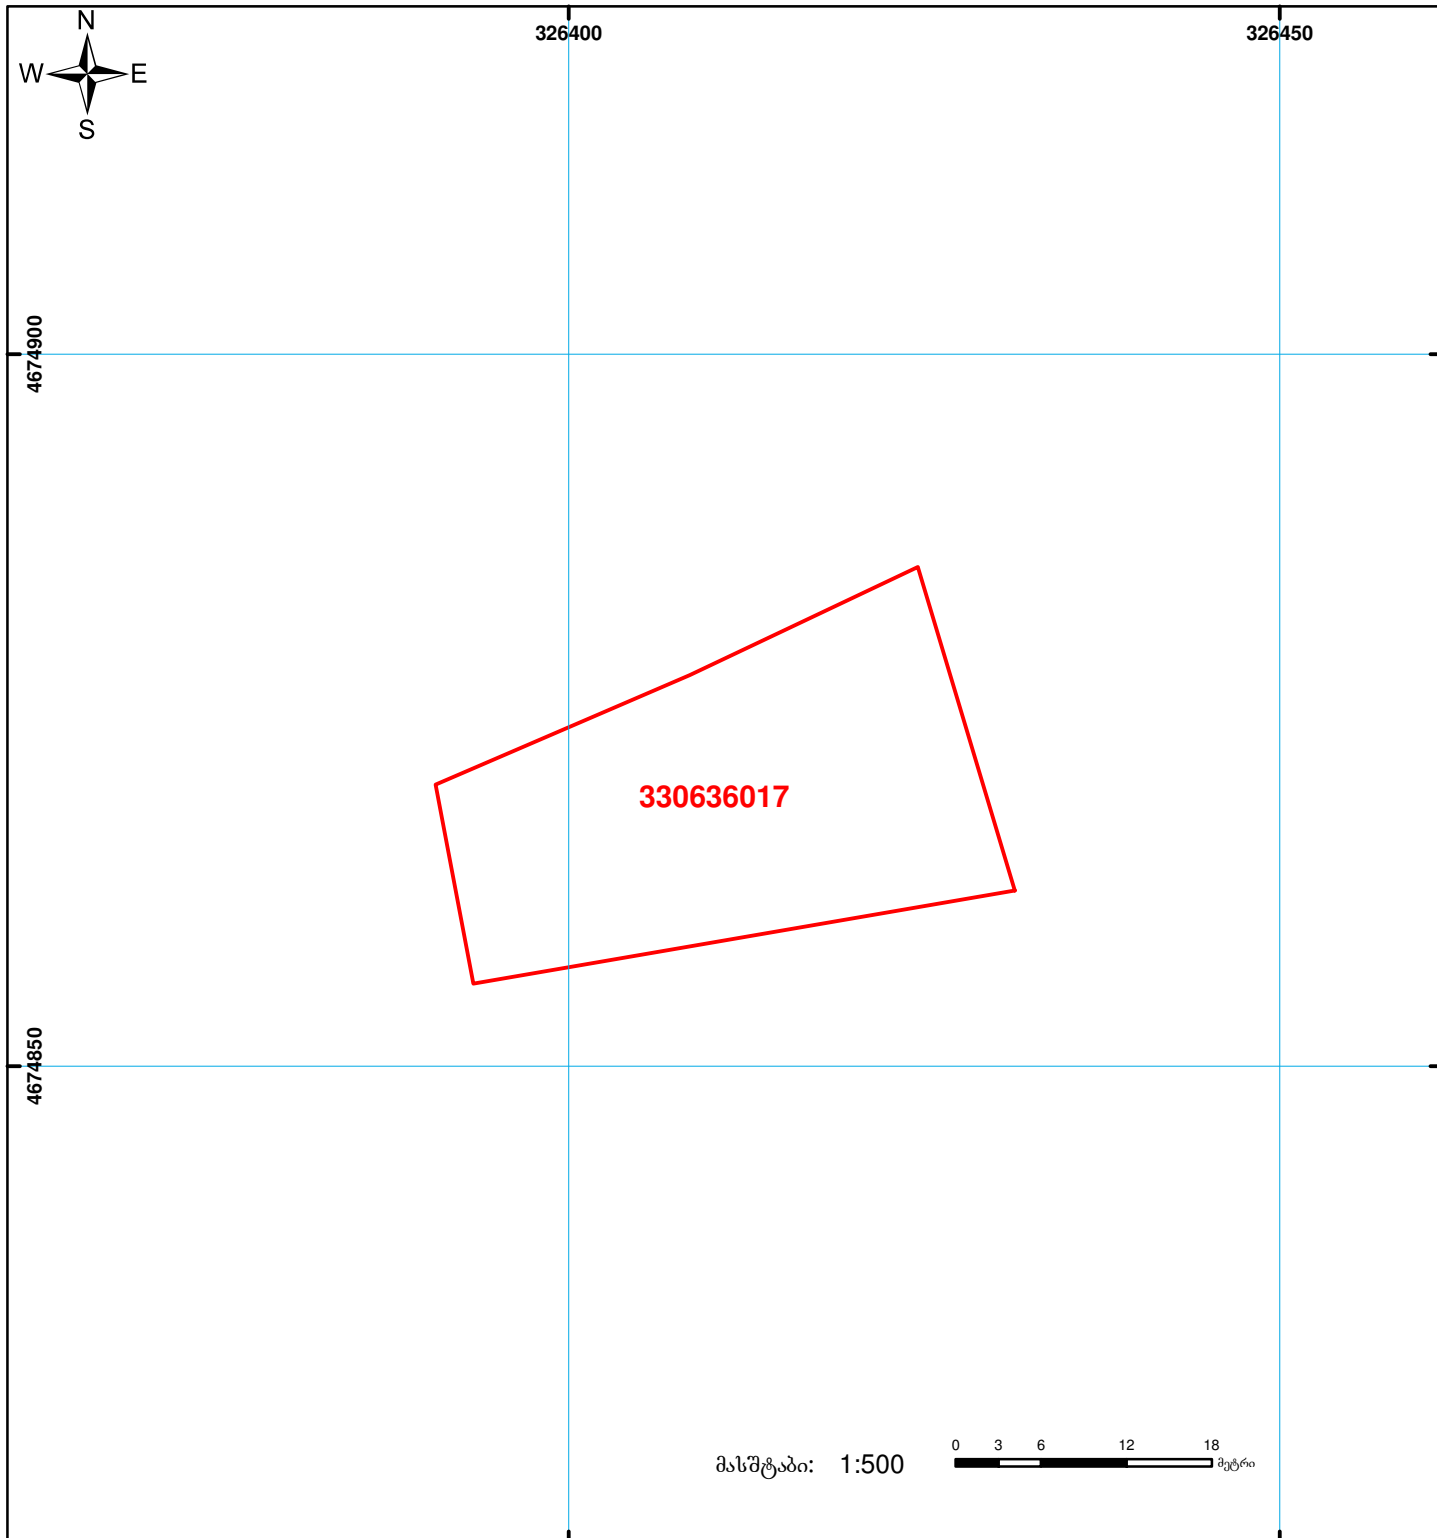

საქართველოს იუსტიციის სამინისტრო
საჯარო რეგისტრის ეროვნული სააგენტო
საკადასტრო ბეჭედი

მიწის ნაკვეთის საკადასტრო კოდი: 33 06 36 017
 განცხადების რეგისტრაციის ნომერი: 882011533876
 მიწის ნაკვეთის ფართობი: 707 კვ.მ.
 დანიშნულება: სასოფლო-სამეურნეო
 კატეგორია:
 მომზადების თარიღი: 02.11.11



	შენიშნა-ნაგებობა, პირობითი ნომერი/სართულიანობა		ვალდებულება		სახობრივი ნაგებობა		0.00
	მიწის ნაკვეთის საკადასტრო საზღვარი		მშენებარე ნაგებობა			UTM	(საერთაშორისო) სისტემის კოორდ.