



# საკადასტრო გეგმა

საჯარო რეესტრის ეროვნული  
სააგენტო

საკადასტრო კოდი: **73.08.29.840**

ნაკვეთის დანიშნულება:


**სასოფლო-სამეურნეო**

განცხადების ნომერი: **882020681131**

ფართობი:

**4800 კვ.მ (WGS 84 / UTM zone 38N)**

მომზადების თარიღი: **22/06/2021**

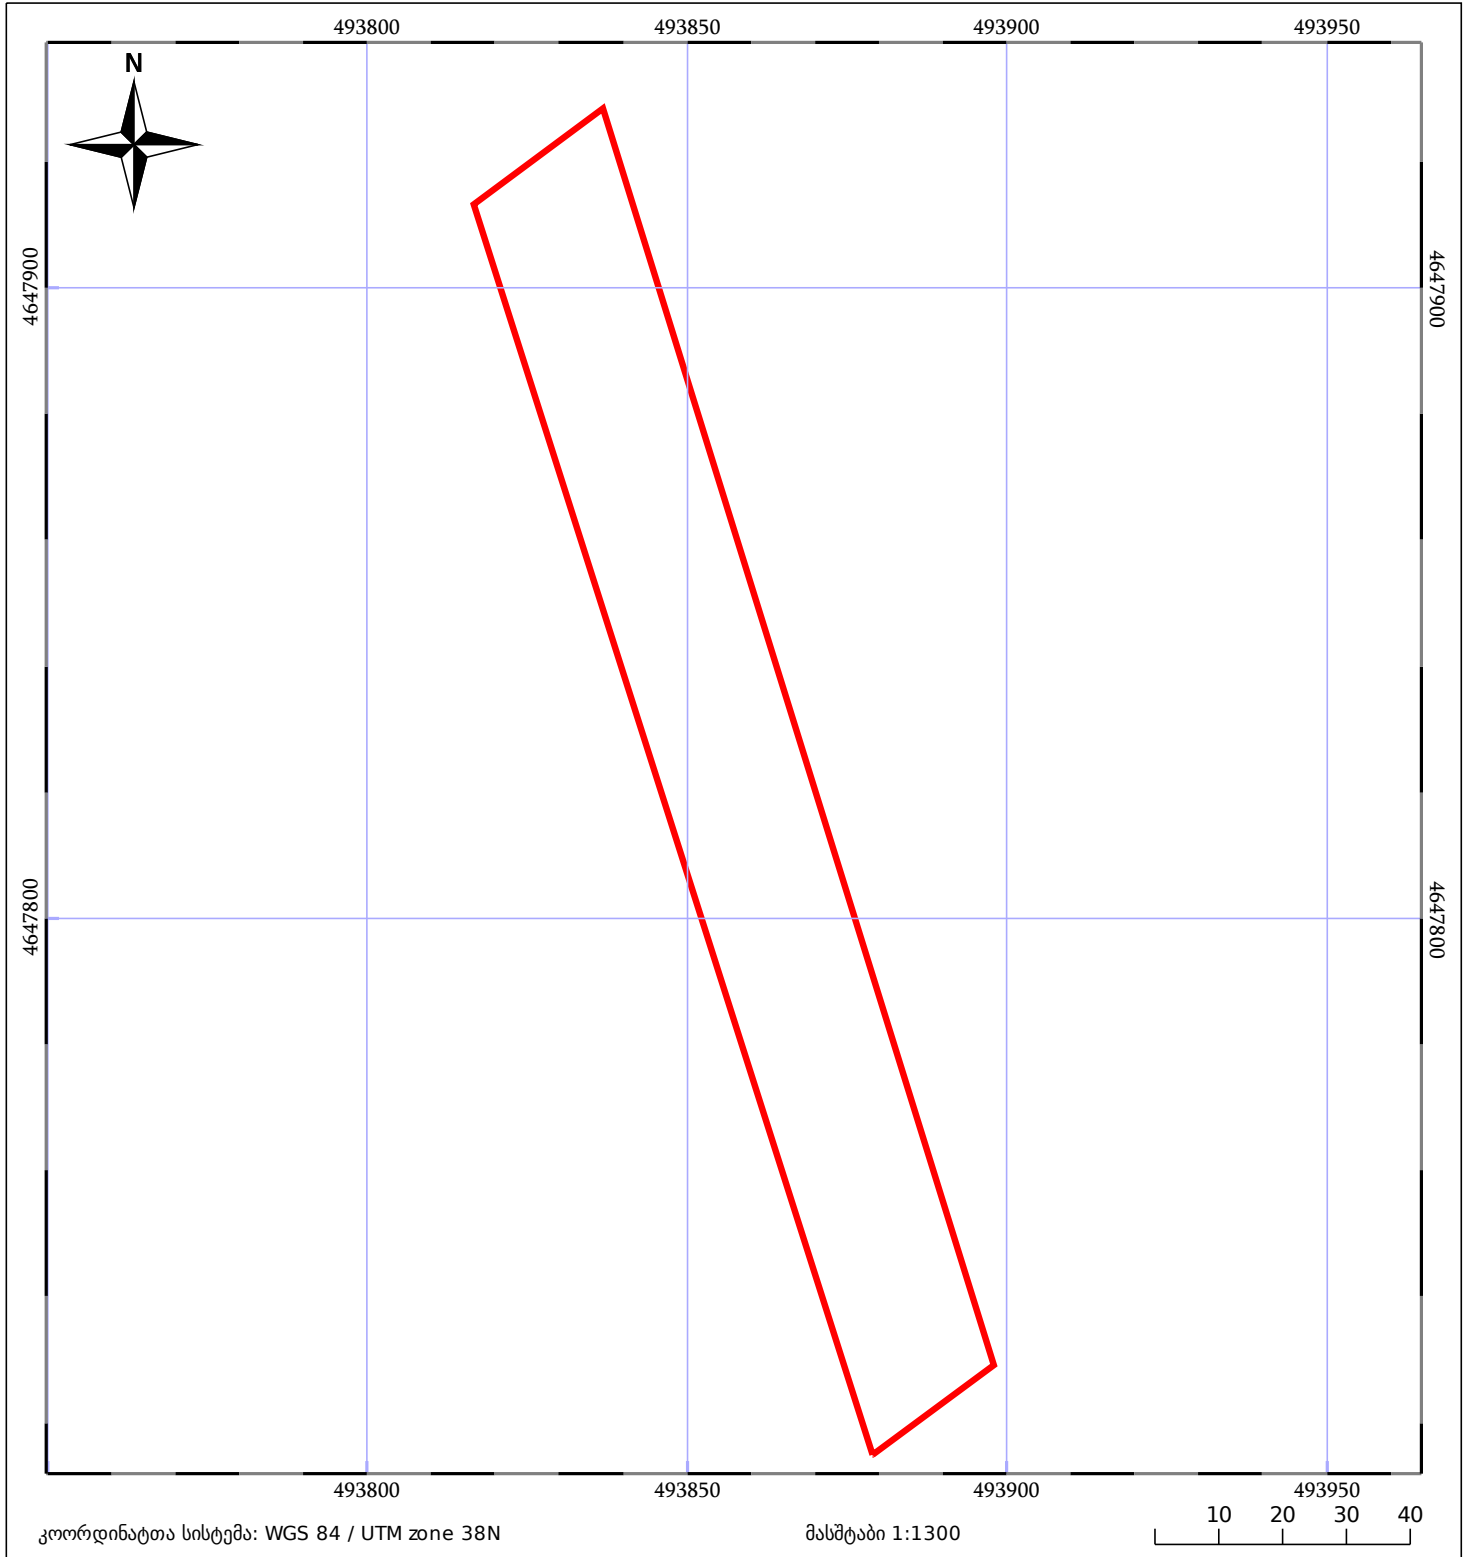

05/25 მშენებარე ნაკვეთობა	05/25 შენობა/ნაკვეთობა	ტყის ფონდი
ნაკვეთის საკადასტრო საზღვარი	საზომრივი ნაკვეთობა	ვალდებულება